ODLUKA
O PRISTUPANJU IZRADI REGULACIONOG PLANA „KVADRANT C - MARIJIN DVOR"

Sarajevo, februar 2016. godine

Ul. Hamdije Kreševljakovića 3, 71000 Sarajevo, BOSNA I HERCEGOVINA
Tel. ++387 33 216 – 659; 217 – 548
Fax: ++387 33 217-546
www.sarajevo.ba

Na osnovu člana 40. stav 1. i člana 47. stav 2. alineja 1. Zakona o prostornom uređenju Kantona Sarajevo ("Službene novine Kantona Sarajevo", broj 7/05), te člana 16. stav 1. tačka 1. i člana 26. stav 1. tačka 2. Statuta Grada Sarajeva ("Službene novine Kantona Sarajevo", broj 34/08-prečišćeni tekst), Gradsko vijeće Grada Sarajeva, na 35. sjednici održanoj dana 24.02.2016. godine, donijelo je

ODLUKU
O PRISTUPANJU IZRADI REGULACIONOG PLANA „KVADRANT C - MARIJIN DVOR"

Vrsta Plana

Član 1.

Pristupa se izradi Regulacionog plana „Kvadrant C - Marijin Dvor", u daljnjem tekstu: Plan.

Granice područja za koje se Plan radi

Član 2.

Granica obuhvata Plana polazi od tačke br.1, koja se nalazi na parceli k.č. 4359, a ima koordinate y=6532009, x=4856569, zatim produžava na sjever sijekući u pravoj liniji parcele k.č. 4359 i 4339/1, te idući međom parcele k.č. 3378/1 (obuhvata je) dolazi u tačku br.2, koja se nalazi na parceli k.č. 4306, a ima koordinate y=6531975, x=4856718, zatim nastavlja na sjeveroistok idući putem k.č. 4306 i dolazi u tačku br.3, koja ima koordinate y=6532668, x=4856873, lomi se u pravcu juga sijekući u pravoj liniji parcele k.č. 4338/1, 3361/2, 3361/3, 3369/8, 3369/15, 4339/1, 4359 i dolazi u tačku br.4, koja se nalazi na parceli k.č. 4359, a ima koordinate y=6532681, x=4856645, potom produžava na jugozapad idući koritom rijeke Miljacke (ne obuhvata je) k.č.4359 i dolazi do tačke br.1, odnosno do mjesta odakle je opis granice obuhvata Plana i počeo.
Sve gore navedene parcele nalaze se u K.O. Novo Sarajevo I, Općina Novo Sarajevo.
Površina obuhvata Plana iznosi P=14,6 ha.

Vremenski period za koji se Plan donosi

Član 3.

Plan se donosi za period do donošenja novog planskog dokumenta.

Smjernice za izradu Plana

Član 4.

- Izvršiti snimanje geodetske podloge u vektorskom obliku u razmjeri 1:1000. Uz geodetsku podlogu potrebno je obezbijediti i podatke o posjedovnom stanju i ažurnom katastru komunalne infrastrukture;
- Preuzeti odrednice Elaborata o inženjersko-geološkim i geomehaničkim karakteristikama tla, izrađen 2002. godine za potrebe izrade Regulacionog plana "Kvadrant C-Marijin Dvor" od strane Zavoda za geologiju;
- Izvršiti snimanje i valorizaciju postojećeg građevinskog fonda;

- Uvažavati postojeću parcelaciju i vlasničke odnose;
- Na bazi izvršenog geodetskog snimanja i valorizacije postojećeg građevinskog fonda, kroz izradu koncepta prostorne organizacije preispitati urbanističko-tehničke parametre (građevinske i regulacione linije, spratnost, kapacitete društvene infrastrukture, pristup parceli i objektu, saobraćaj u mirovanju, zelenilo, i sl) iz važećeg regulacionog plana ("Službene novine Kantona Sarajevo", broj 27/03);
- Neizgrađene parcele uz Ulicu Vilsonovo šetalište planirati za diplomatsko konzularna predstavništva, spratnosti P+3 (maksimalne visine objekata 16m iznad kote terena) prema Ulici Vilsonovo šetalište, i spratnosti P+4 (maksimalne visine objekata 21,0 m iznad kote terena) prema planiranim poslovnim objektima uz ulicu Zmaja od Bosne;
- Na neizgrađenim parcelama uz ulicu Zmaja od Bosne planirati poslovne objekte, spratnosti od P+6 do P+12 (maksimalna visina objekata 50,0m iznad kote terena), u okviru kojih je moguće planirati izgradnju stambenog fonda max. do 20% BGP objekta, uz uslov da stambeni prostori budu orjentisani na južnu stranu;
- Na lokalitetu gdje je planirana izgradnja Manifestacionog trga, preispitati postojeće i novoplanirano stanje sa aspekta kako vlasničko-pravnih odnosa, tako i realnih prostornih mogućnosti. Potrebno je uzeti u obzir potrebu zajednice za takvim sadržajem, kao i zadovoljenje potreba vlasnika građevina koje se nalaze na predmetnom lokalitetu;
- Planirati izgradnju objekta Muzeja savremene umjetnosti - Ars Aevi;
- Kod urbanističke kompozicije i arhitektonskog oblikovanja objekata veće spratnosti i volumena, voditi računa o osnovnim arhitektonsko-urbanističkim parameterima posebno stavljajući akcenat na distance i odnos prema susjednim objektima, kao i kompoziciju ukupne ulične fasade;
- Odlukom o provođenju propisati zabranu postavljanja ograda u obuhvatu Plana;
- Prilikom definisanja prostorne organizacije cjelokupnog prostora, treba u potpunosti sačuvati postojeće vrijedne zelene površine, uz prijedlog unaprijeđenja njihove strukture (biološka i građevinska komponenta), uz uvažavanje svih kategorija zelenila koje odgovaraju ovom ambijentu i načinu korištenja površina, upotpunjene sa elementima urbanog mobilijara;
- Prema prostornim mogućnostima, uz postojeće i planirane saobraćajnice različitog nivoa, planirati linijske sisteme zelenila uz sadnju stablašica markantnih morfoloških iskaza;
- U obuhvatu Plana obezbijediti minimum 25% uređenih zelenih površina;
- Poštovati koncept prostornog uređenja za ulicu Vilsonovo šetalište utvrđen Elaboratom „Uređenje i mogućnosti korištenja ulice Vilsonovo šetalište" („Službene novine Kantona Sarajevo", broj 29/14);
- Saobraćajni pristup u predmetno područje planirati sa glavne gradske saobraćajnice, ulice Zmaja od Bosne, a ulicu Vilsonovo šetalište planirati za pješački i biciklistički saobraćaj;
- Saobraćaj u mirovanju rješavati u skladu sa prostornom organizacijom i dimenzionirati ga tako da zadovolji potrebe sadašnjih i budućih korisnika u skladu sa važećim standardima i planiranim sadržajima, a u okviru vlasničke parcele;
- Garažiranje planirati u podzemnim etažama u okviru vlasničkih parcela sa kapacitetima zavisno od brutto građevinske površine objekata, a prema važećim normativima za saobraćaj u mirovanju (analiza minimalnog broja potrebnih garažnih mjesta za maksimalnu brutto građevinsku površinu objekata);
- Idejna rješenja komunalne infrastrukture (komunalna hidrotehnika, elektroenergetika, toplifikacija-gasifikacija, kablovska TK mreža), planirati na osnovu koncepta prostornog uređenja datog Planom, a u skladu sa usmjerenjima datim kroz prostorno planske dokumente i usvojena provedbena planska dokumenta u kontaktnim zonama;
- Stečene obaveze Općine i Kantona (izdate urbanističke sagalsnosti i odobrenja za građenje) u okviru ove prostorne cjeline uvažiti kao zatečeno stanje.

Rokovi za pripremu i izradu Plana

Član 5.

- Nacrt Odluke o pristupanju izradi Plana: decembar 2015. godine
- Prijedlog Odluke o pristupanju izradi Plana: februar 2016. godine
- Podloge za izradu Plana: septembar 2016. godine
- Osnovna koncepcija Plana: decembar 2016. godine
- Prednacrt Plana: mart 2017. godine
- Nacrt Plana: april 2017. godine
- Javni uvid i javna rasprava o Nacrtu Plana: maj 2017. godine
- Prijedlog Plana: septembar 2017. godine
- Usvajanje Plana: oktobar 2017. godine

Način osiguranja sredstava za izradu Plana

Član 6.

Sredstva za pripremu i izradu Plana obezbijedit će Općina Novo Sarajevo iz Budžeta za 2016. i 2017. godinu, u okvirnom iznosu od 22.900,00 KM, i to: u 2016. godini iznos od 13.150,00 KM, a u 2017. godini iznos od 9.750,00 KM. Stvarni troškovi utvrdit će se kroz provođenje tenderskog postupka.

Nosilac pripreme Plana i Nosilac izrade Plana

Član 7.

Nosilac pripreme Plana je Gradonačelnik Grada Sarajeva.
Nosilac izrade Plana je Zavod za planiranje razvoja Kantona Sarajevo.

Javna rasprava i donošenje Plana

Član 8.

Nosilac izrade Plana će izraditi Osnovnu koncepciju Plana na osnovu utvrđenih smjernica i ponuditi je Nosiocu pripreme na razmatranje i usaglašavanje u kontaktu sa javnošću.
Ukoliko Nosilac pripreme Plana usvoji Osnovnu koncepciju Plana, Nosilac izrade Plana će izraditi Prednacrt Plana i dostaviti ga Nosiocu pripreme Plana radi utvrđivanja Nacrta Plana.
Nosilac pripreme Plana će utvrditi Nacrt Plana i podnijeti ga Gradskom vijeću Grada Sarajeva na razmatranje i stavljanje na javni uvid i raspravu u trajanju od 30 dana.

Član 9.

Na osnovu rezultata Javne rasprave i stava o Nacrtu Plana Nosilac pripreme Plana utvrdit će Prijedlog Plana i podnijeti ga Gradskom vijeću Grada Sarajeva na donošenje. Sastavni dio Plana je „Elaborat orjentacionih troškova uređenja građevinskog zemljišta“.

Ostale odredbe

Član 10.

Subjekti planiranja su: Ministarstvo prostornog uređenja, građenja i zaštite okoliša KS, Ministarstvo saobraćaja KS, Grad Sarajevo, Općina Novo Sarajevo, Zavod za planiranje razvoja KS, Zavod za izgradnju Kantona Sarajevo, Kantonalni zavod za zaštitu kulturno-historijskog i prirodnog naslijeđa Sarajevo, komunalna i javna komunalna preduzeća, vjerske zajednice, vlasnici i korisnici zamljišta, potencijalni investitori i drugi zainteresovani subjekti koji iskažu svoj interes.

Član 11.

Utvrđuje se režim zabrane građenja do donošenja Plana.
Režim zabrane građenja ne odnosi se na investitore koji su stekli pravo građenja na ovom lokalitetu na osnovu donesenih rješenja u upravnom postupku (važeće urbanističke saglasnosti, odobrenja za građenje ili rješenja o dodjeli građevinskog zemljišta u svrhu izgradnje) koji mogu nastaviti započetu proceduru.
Zabrana građenja iz stava jedan ne odnosi se na postojeće objekte za koje se provodi postupak utvrđen Zakonom o prostornom uređenju (rekonstrukcija, dogradnja, sanacija, nadziđivanje i drugi zahvati, što podrazumijeva pribavljanje stručnog mišljenja Zavoda za planiranje razvoja Kantona Sarajevo) i Odlukom o legalizaciji građevina izgrađenih bez odobrenja za građenje i građevina privremenog karaktera, kao i na izgradnju objekata komunalne i društvene infrastrukture, za koje će na osnovu zahtjeva Načelnika Općine Novo Sarajevo, Zavod za planiranje razvoja Kantona Sarajevo dati stručno mišljenje.
Zabrana građenja iz stava jedan ne odnosi se na objekte diplomatsko-konzularnih predstavništava, uz uslov da izgradnja betonskih ograda prema Vilsonovom šetalištu nije dozvoljena.
Stručna mišljenja Zavoda moraju biti u skladu sa smjernicama iz člana 4. ove Odluke.

Član 12.

Sastavni dio ove Odluke je grafički prilog sa ucrtanom granicom područja planiranja.

Član 13.

Danom stupanja na snagu ove Odluke prestaje da važi Odluka o pristupanju izradi Izmjena i dopuna Regulacionog plana "Kvadrant C - Marijin Dvor" ("Službene novine Kantona Sarajevo", broj 22/07).

Član 14.

Ova Odluka stupa na snagu narednog dana od dana objavljivanja u „Službenim novinama Kantona Sarajevo“.

PREDSJEDAVAJUĆI GRADSKOG VIJEĆA

Suljo Agić

Broj:01-02-380/16
Datum, 24.02.2016.godine

REGULACIONI PLAN
"KVADRANT C"-MARIJIN DVOR
Granica obuhvata
P= 14.6 ha
R= 1:6000

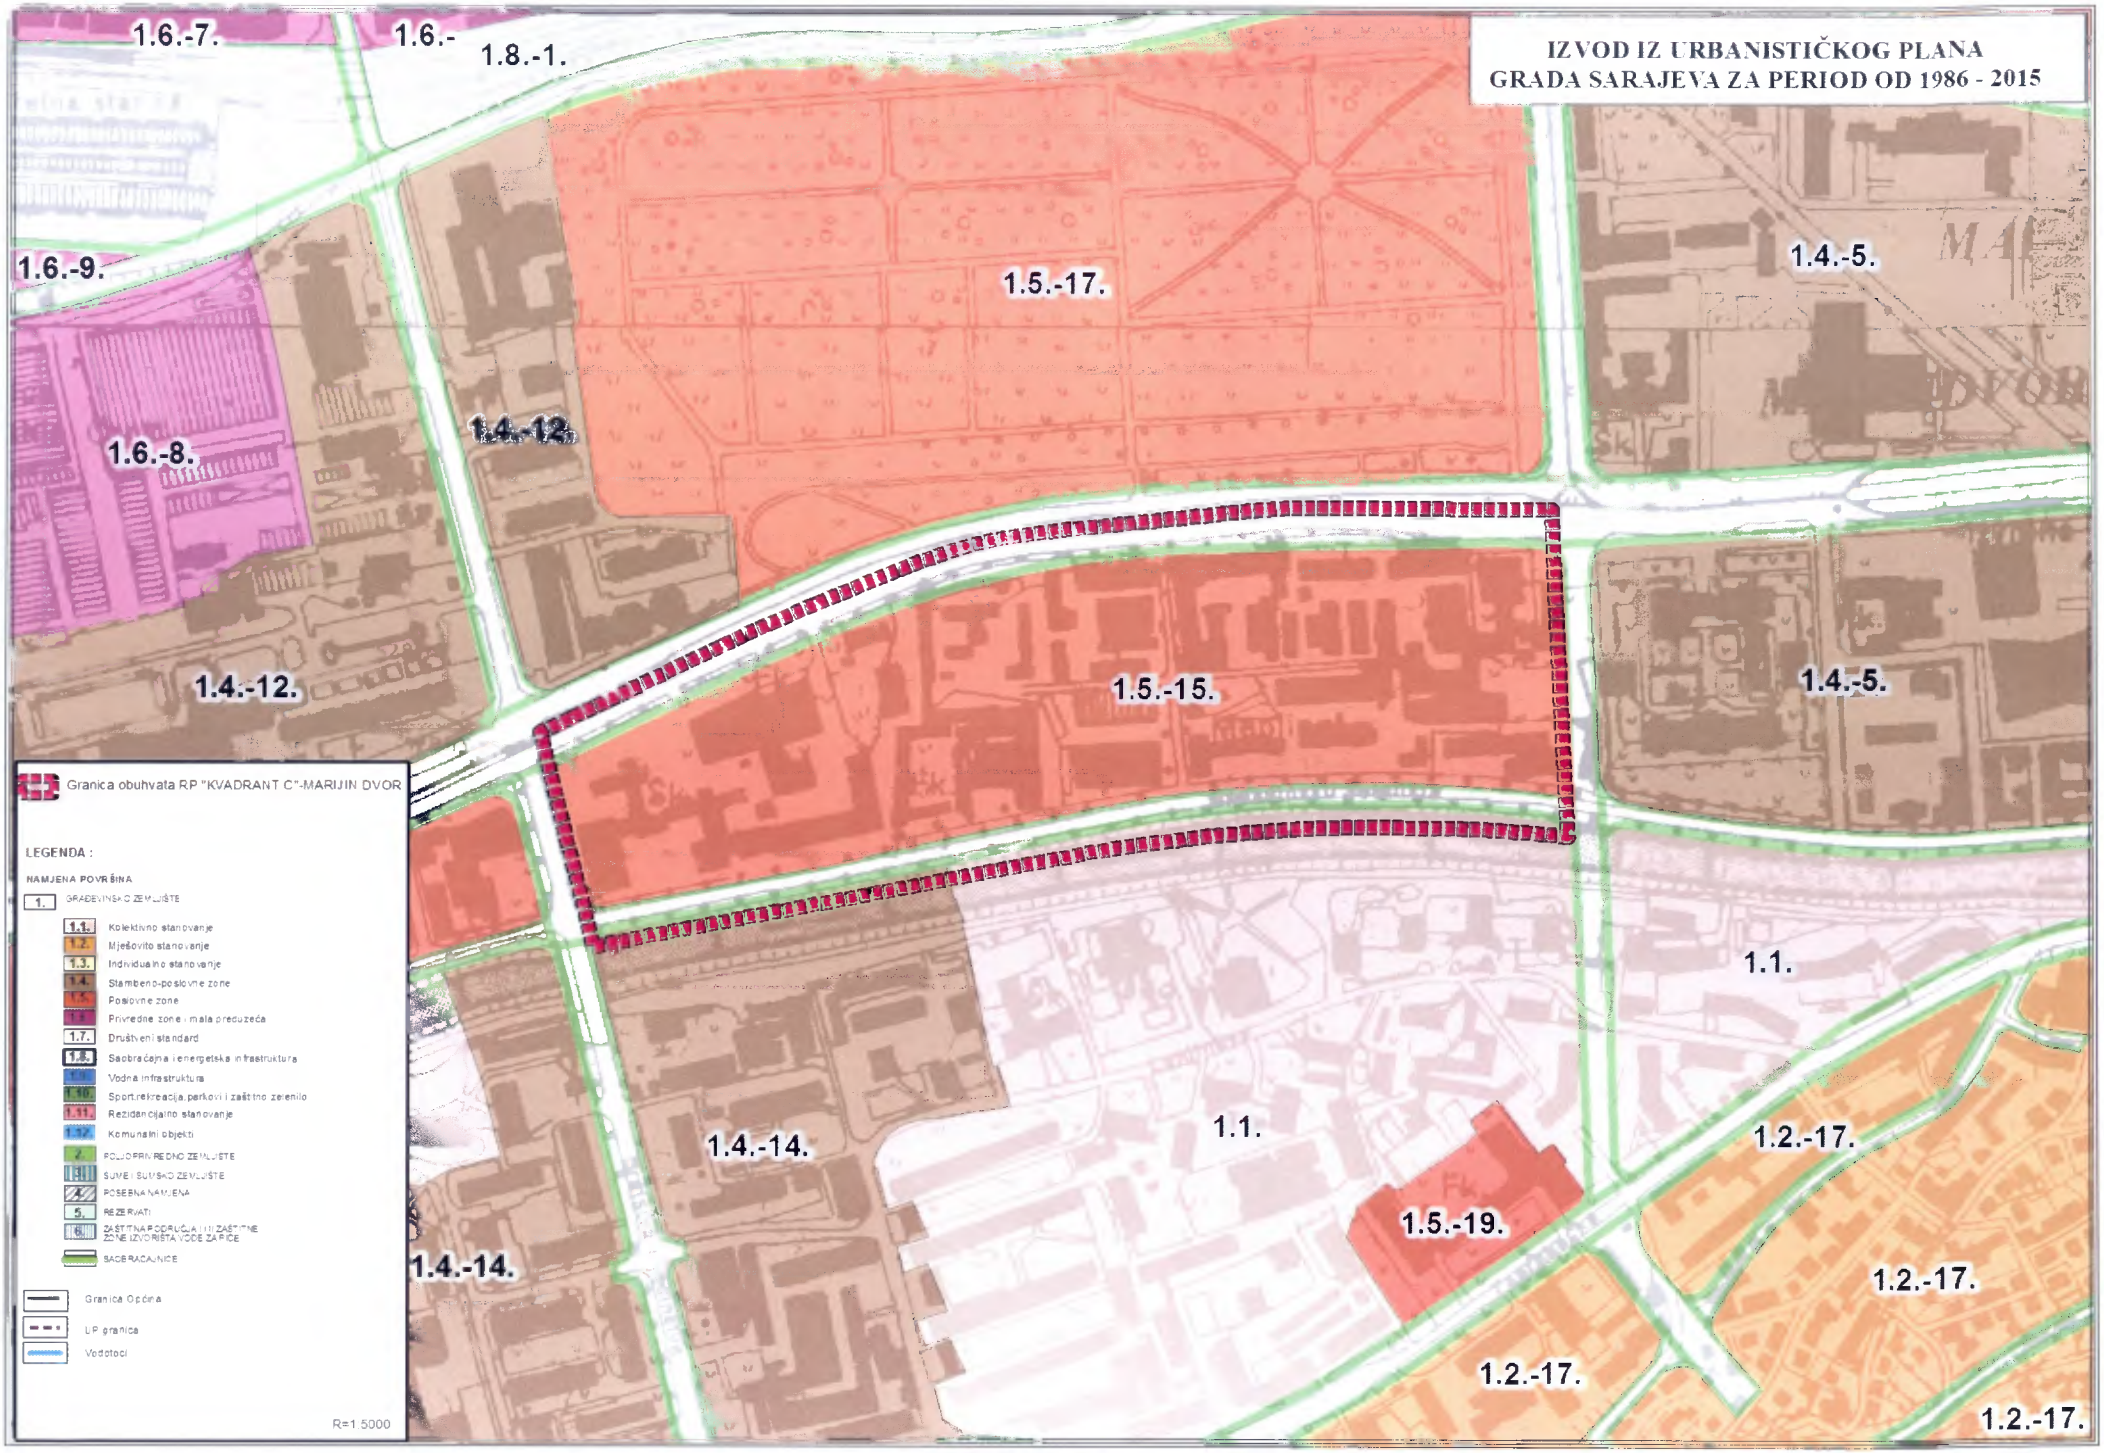
IZVOD IZ URBANISTIČKOG PLANA
GRADA SARAJEVA ZA PERIOD OD 1986 - 2015
1.6.-7.
1.6.-
1.8.-1.
1.6.-9.
1.6.-8.
1.4.-12.
1.5.-17.
1.4.-5.
1.4.-12.
1.5.-15.
1.4.-5.
1.1.
1.4.-14.
1.1.
1.2.-17.
1.5.-19.
1.4.-14.
1.2.-17.
1.2.-17.
1.2.-17.
Granica obuhvata RP "KVADRANT C"-MARIJIN DVOR
LEGENDA :
NAMJENA POVRŠINA
1. GRAĐEVINSKO ZEMLJIŠTE
1.1. Kolektivno stanovanje
1.2. Mješovito stanovanje
1.3. Individualno stanovanje
1.4. Stambeno-poslovne zone
1.5. Poslovne zone
1.6. Privredne zone i mala preduzeća
1.7. Društveni standard
1.8. Saobraćajna i energetska infrastruktura
1.9. Vodna infrastruktura
1.10. Sport,rekreacija,parkovi i zaštitno zelenilo
1.11. Rezidencijalno stanovanje
1.12. Komunalni objekti
2. POLJOPRIVREDNO ZEMLJIŠTE
3. ŠUME I ŠUMSKO ZEMLJIŠTE
4. POSEBNA NAMJENA
5. REZERVATI
6. ZAŠTITNA PODRUČJA I ZAŠTITNE ZONE IZVORIŠTA VODE ZA PIĆE
SABIRACAJNICE
Granica Općina
UP granica
Vodotoci
R=1:5000

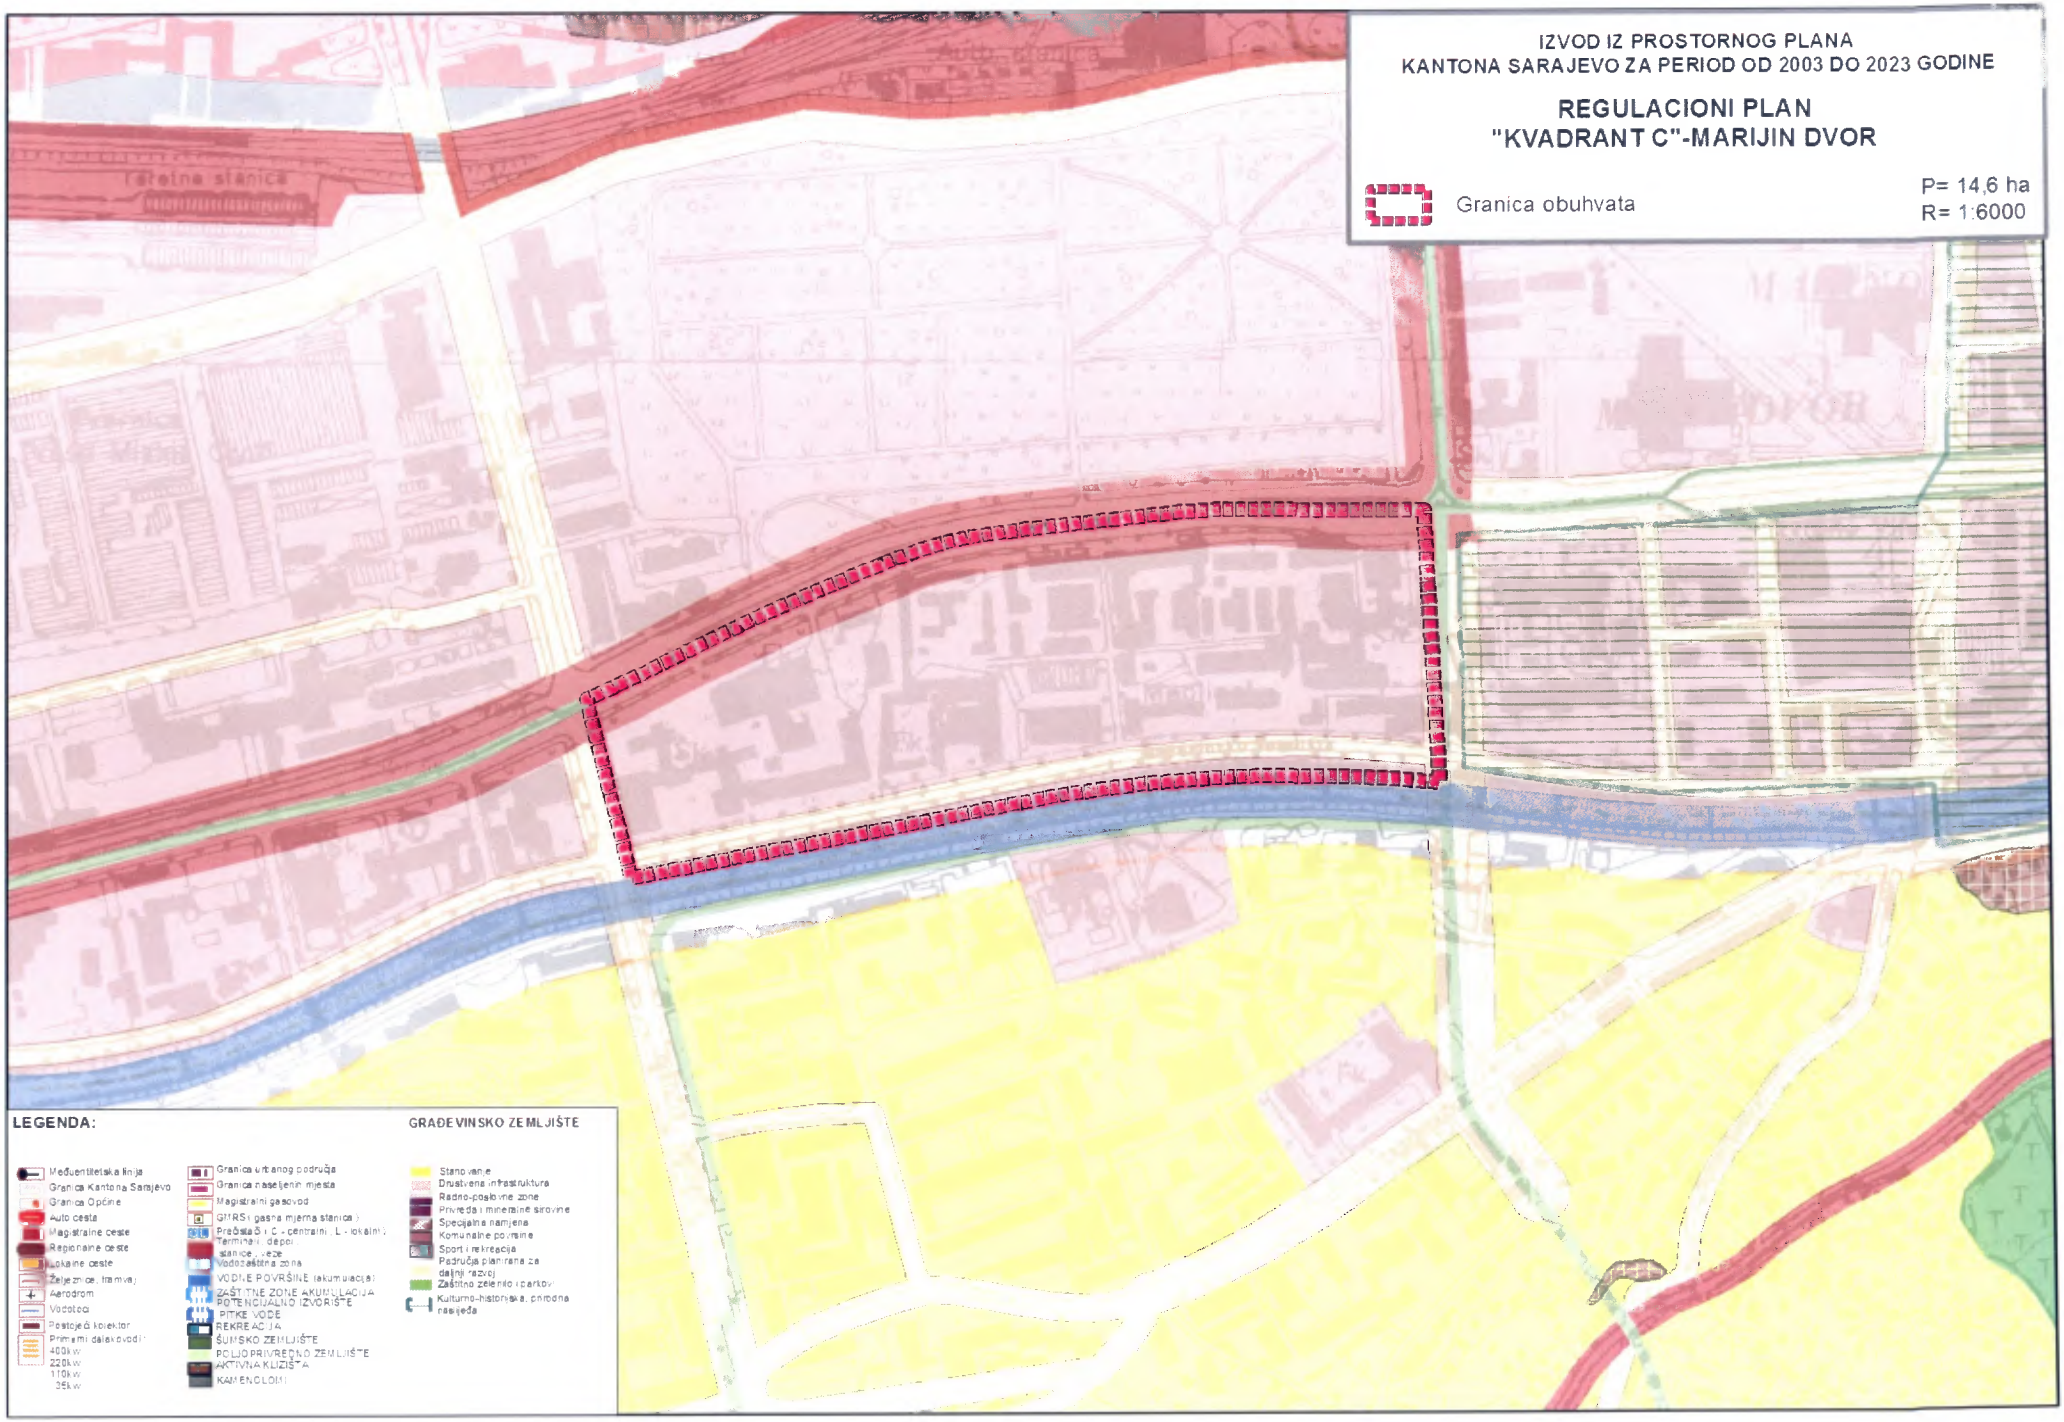
IZVOD IZ PROSTORNOG PLANA
KANTONA SARAJEVO ZA PERIOD OD 2003 DO 2023 GODINE
REGULACIONI PLAN
"KVADRANT C"-MARIJIN DVOR
Granica obuhvata
P= 14,6 ha
R= 1:6000
LEGENDA:
Međuentitetska linija
Granica Kantona Sarajevo
Granica Općine
Auto cesta
Magistralne ceste
Regionalne ceste
Lokalne ceste
Željeznica, tramvaj
Aerodrom
Vodotoci
Postojeći kolektor
Primarni dalekovodi
400kv
220kv
110kv
35kv
Granica urbanog područja
Granica naseljenih mjesta
Magistralni gasovod
GMRS i gasna mjerna stanica
Prečistači (C - centralni, L - lokalni)
Terminali, depoi
stanice, veze
Vodozaštitna zona
VODNE POVRŠINE (akumulacija)
ZAŠTITNE ZONE AKUMULACIJA
POTENCIJALNO IZVORIŠTE
PITKE VODE
REKREACIJA
ŠUMSKO ZEMLJIŠTE
POLJOPRIVREDNO ZEMLJIŠTE
AKTIVNA KLIZIŠTA
KAMENOLOMI
GRAĐEVINSKO ZEMLJIŠTE
Stanovanje
Društvena infrastruktura
Radno-poslovne zone
Privredni i mineralne sirovine
Specijalne namjene
Komunalne površine
Sport i rekreacija
Područja planirana za
dalnji razvoj
Zaštitno zelenilo i parkovi
Kulturno-historijska, prirodna
nasljeđa

IZVJEŠTAJ O PROVEDENOJ JAVNOJ RASPRAVI O NACRTU ODLUKE O PRISTUPANJU IZRADI REGULACIONOG PLANA "KVADRANT C-MARIJIN DVOR"

U skladu sa Zaključkom Gradskog vijeća Grada Sarajeva, broj: 01-02-2079/15 od 23.12.2015. godine, koji je donesen na sjednici Gradskog vijeća Grada Sarajeva održanoj 23.12.2015.godine, Gradonačelnik Grada Sarajeva je putem Službe za urbano planiranje i stambene poslove proveo je Javnu raspravu o Nacrtu Odluke o pristupanju izradi Regulacionog plana " Kvadrant C-Marijin Dvor".

U toku javne rasprave svoje primjedbe, prijedloge i sugestije dostavili su sljedeći subjekti:

1. MINISTARSTVO PROSTORNOG UREĐENJA, GRAĐENJA I ZAŠTITE OKOLIŠA KANTONA SARAJEVO

Dopisom broj 05-05-544/16 od 13.01.2016. godine, Ministarstvo prostornog uređenja, građenja i zaštite okoliša Kantona Sarajevo dostavilo je sljedeće sugestije:
„ U Nacrtu Odluke o pristupanju izradi Regulacionog plana „Kvadrant C-Marijin Dvor“, u Članu 4. (Smjernice za izradu Plana) je navedeno u alineji 6. „Neizgrađene parcele uz ulicu Vilsonovo šetalište planirati za diplomatsko konzularna predstavništva,...“ i u alineji 11. „Odlukom o provođenju propisati zabranu postavljanja ograda u obuhvatu Plana“.
Smatramo da je za ove navode potrebno tražiti konsultativno mišljenje Ministarstva vanjskih poslova BiH.

Stav predlagača:
Shodno Elaboratu o izgradnji ambasada i rezidencija u Sarajevu, koji je finansiralo Ministarstvo vanjskih poslova BiH, neizgrađene parcele uz ulicu Vilsonovo šetalište predviđene su za diplomatsko konzularna predstavništva.

2. MINISTARSTVO SAOBRAĆAJA KANTONA SARAJEVO

Dopisom broj 04-27-263/16 ZP od 15.01.2016.godine, Ministarstvo saobraćaja Kantona Sarajevo dostavilo je sljedeće mišljenje:
„Kao što je i navedeno u Nacrtu Odluke potrebno je na bazi geodetskog snimanja i valorizacije postojećeg građevinskog fonda, kroz izradu koncepta prostorne organizacije preispitati urbanističko-tehničke parametre (građevinske i regulacione linije, spratnost, kapacitete društvene infrastrukture, pristup parceli i objektu, saobraćaj u mirovanju, zelenilo i sl.) iz važećeg Regulacionog plana („Službene novine Kantona Sarajevo“, broj 27/03).
Potrebno je poštovati koncept prostornog uređenja za ulicu Vilsonovo šetalište utvrđen elaboratom Uređenje i mogućnosti korištenja ulice Vilsonovo šetalište („Službene novine Kantona Sarajevo“, broj 29/14).
Saobraćajni pristup u predmetno područje planirati sa glavne gradske saobraćajnice, ulice Zmaja od Bosne, a ulicu Vilsonovo šetalište planirati za pješački i biciklistički saobraćaj.
Posebnu pažnju treba obratiti na projekat i izgradnju I Transverzale, te pristup pojedinim objektima planirati u skladu sa navedenim projektom.
Saobraćaj u mirovanju rješavati u skladu sa prostornom organizacijom i dimenzionirati ga tako da zadovolji potrebe sadašnjih i budućih korisnika u skladu sa važećim standardima, Zakonskom regulativom i planiranim sadržajima, a u okviru vlasničke parcele“.

Stav predlagača:
U toku izrade Plana, Nosilac pripreme i Nosilac izrade Plana poštovaće izneseno mišljenje i preporuke, shodno dosadašnjoj praksi u izradi planskih dokumenata.

3. KANTONALNI ZAVOD ZA ZAŠTITU KULTURNO-HISTORIJSKOG I PRIRODNOG NASLIJEĐA SARAJEVO

Dopisom broj SK-21/16 od 18.01.2016.godine, stručni kolegij Zavoda dostavio je sljedeće zaključke:

1. Tekst Nacrta Odluke upućuje na zadržavanje koncepta prethodnog planskog rješenja, dok se kao izmjena u odnosu na prethodno rješenje uočava bitno povećanje visina objekata izgrađenih za vrijeme upotrebe važećeg regulacionog plana koji su prekoračili visine ograničene planom, te povećanje maksimalno dozvoljenih visina novoplaniranih objekata u odnosu na ranije važeći plan. Tekstom Odluke nije precizirano na osnovu čega (analiza urbanih parametara, iskazane potrebe za površinama određene namjene jedinica lokalne uprave ili drugih nivoa uprave, itd.) se daje sugestija za povećanje visina novoplaniranih objekata, kao što se to tekstom Odluke sugeriše za objekte prema Ulici Zmaja od Bosne (prethodnim planom max. visina 25m, tekstom Odluke 50m), kao i povećanje visina planiranih objekata za smještaj ambasada prema Vilsonovom šetalištu, itd.
   Stav predlagača:
   Smjernice za izradu Plana, koje su navedene u članu 4. dogovorene su na zajedničkom sastanku predstavnika Općine Novo Sarajevo, Zavoda za planiranje razvoja KS i Gradske uprave Grada Sarajeva, održanom 26.11.2015. godine u Gradskoj upravi, a na osnovu prostornih mogućnosti, te uvažavajući postojeće stanje i preuzete obaveze Općine i Ministarstva, uz naglasak da se radi o novom planskom dokumentu. U toku izrade Plana planirat će se optimalni gabariti objekata.

2. U cilju zaštite objekata i cjelina kulturno-historijskog i prirodnog naslijeđa potrebno je provedbenim dokumentom dati mjere obnove i zaštite, stoga je neophodno da i u tekstu Odluke na str.2 iza teksta „Na bazi izvršenog geodetskog snimanja i valorizacije...“, stoji da se „u skladu sa valorizacijom za objekte i cjeline kulturno-historijskog i prirodnog naslijeđa, a na osnovu podataka koje nosiocu izrade Plana dostavlja nadležna institucija zaštite kulturno-historijskog i prirodnog naslijeđa KS, Planom definišu potrebne i moguće intervencije na objektima i cjelinama kulturno-historijskog i prirodnog naslijeđa“.
   Stav predlagača:
   U toku izrade Plana, a shodno dosadašnjoj praksi u izradi planskih dokumenata, bit će uključena nadležna institucija zaštite kulturno-historijskog i prirodnog naslijeđa KS, koja će propisati eventualne mjere zaštite i intervencije na objektima i cjelinama kulturno-historijskog i prirodnog naslijeđa.

3. Služba zaštite smatra da tekstom Odluke treba potaknuti nosioca izrade Plana na ravnomjeran pristup parternog uređenja za cijeli obuhvat RP, obzirom da je ranijim provedbenim dokumentom zanemaren prostor na kom su smještene obrazovne institucije (u zapadnom dijelu obuhvata) i po pitanju kolskih i pješačkih komunikacija, a posebno saobraćaja u mirovanju.

Potrebno je još jednom naglasiti da cijeli obuhvat ovog RP-a trenutno ne zadovoljava niti minimum potreba za parkirnim mjestima, i ako se ovo pitanje ne riješi novim provedbenim dokumentom, prostor će imati ozbiljne probleme u funkcionisanju kako unutar obuhvata, tako i za kontaktne stambeno-poslovne zone. Unutar obuhvata su svi objekti i površine javne namjene, izuzev Stambeno-poslovnog centra „Importane", bez riješenog pitanja parkirnih mjesta i za zaposlenike i za korisnike i posjetioce. Među njima su i: Historijski muzej BiH, Objekti MUP-a uz ul. Zmaja od Bosne, Reiffeisen banka, Objekti na Vilsonovom šetalištu, Fakulteti-Mašinski i Prirodno-matematski, Srednje škole, Vilsonovo šetalište, itd.

Obzirom da se prostor namjerava opteretiti dodatnim znatnim brojem kvadrata korisnog prostora, ako se u prvom redu ne riješi pitanje parkiranja, ni druge teme urbanog planiranja neće imati svrsishodnu realizaciju (zelene površine, trgovi, šetališta, itd.).

Stav predlagača:

U članu 4. Odluke date su smjernice za rješavanje saobraćaja u mirovanju. U toku izrade Plana, Nosilac pripreme i Nosilac izrade Plana poštovaće izneseno mišljenje, shodno dosadašnjoj praksi u izradi planskih dokumenata.

4. OPĆINA NOVO SARAJEVO

Dopisom broj 04-23-119/16 od 29.01.2016. godine obavjestili su Gradsku upravu Grada Sarajeva da nemaju primjedbi na dostavljeni Nacrt Odluke o pristupanju izradi RP „Kvadrant C – Marijin Dvor".

Istim dopisom dostavili su i sljedeće akte:

Savjet Mjesne zajednice „Željezničar", dopisom broj 06-sl/16 od 28.01.2016. godine, obavijestio je Općinu Novo Sarajevo da zbog veoma kratkog roka koji je određen za provođenje javne rasprave nije u mogućnosti provesti aktivnosti i organizovati zbor građana na kojem bi građani dali primjedbe, mišljenje i sugestije na Nacrt Odluke o pristupanju izradi RP „Kvadrant C – Marijin Dvor". Tokom posupka za izradu Plana, u narednom periodu, Savjet će se aktivno uključiti u javne rasprave o istom.

„TELOPTIC" d.o.o. Sarajevo, dopisom od 29.01.2016. godine, dostavili su Urbanističku saglasnost za izgradnju II faze poslovnog centra „Importane", izdatu od strane Ministarstva prostornog uređenja, građenja i zaštite okoliša KS.

MAŠINSKI FAKULTET SARAJEVO, dopisom broj 06-VI-454/16 od 29.01.2016. godine dostavili su Općini Novo Sarajevo primjedbe i sugestije na izrađeni Elaborat „Uređenje i mogućnosti korištenja ulice Vilsonovo šetalište" („Službene novine Kantona Sarajevo", broj 29/14).

Ostali subjekti u javnoj raspravi nisu se oglasili, odnosno nisu imali primjedbi.