BOSNA I HERCEGOVINA
Federacija Bosne i Hercegovine
GRAD SARAJEVO
GRADSKO VIJEĆE

BOSNIA AND HERZEGOVINA
Federation of Bosnia and Herzegovina
CITY OF SARAJEVO
CITY COUNCIL

ODLUKA
O USVAJANJU IZMJENA I DOPUNA REGULACIONOG PLANA „HRID“
(Skraćeni postupak)

Sarajevo, mart 2017. godine

Ul. Hamdije Kreševljakovića 3, 71000 Sarajevo, BOSNA I HERCEGOVINA
Tel. ++387 33 216 659; Fax: ++387 33 205 874;
http://gradskovijece.sarajevo.ba

EYOF 2019
Sarajevo & East Sarajevo

Na osnovu člana 45. stav 2. i člana 47. stav 2. alineja 1. Zakona o prostornom uređenju („Službene novine Kantona Sarajevo“ broj 7/05), te člana 16. stav 1. tačka 1. i člana 26. stav 1. tačka 2. Statuta Grada Sarajeva („Službene novine Kantona Sarajevo“, broj 34/08 – prečišćeni tekst), Gradsko vijeće Grada Sarajeva, na sjednici održanoj dana 29.03.2017. godine, donijelo je

ODLUKU
O USVAJANJU IZMJENA I DOPUNA REGULACIONOG PLANA „HRID“
(Skraćeni postupak)

Član 1.

Usvajaju se izmjene i dopune Regulacionog plana "Hrid", za dio trase Trebevičke žičare, po skraćenom postupku (u daljem tekstu: Plan).

Član 2.

Plan se sastoji od tekstualnog i grafičkog dijela.

Tekstualni dio sadrži:
- Postojeće stanje i projekciju izgradnje i uređenja prostorne cjeline sa urbanističko-tehničkim pokazateljima za izgradnju u okviru Plana;
- Odluku o provođenju Plana.

Grafički dio sadrži:
- Urbanizam prezentiran na odgovarajućem broju tematskih karata i to:
  Karta 1. Izvod iz RP „Hrid“ („Službene novine KS“, broj 17/02).....1:2000
  Karta 2. Ažurna geodetska podloga..... 1:1000
  Karta 3. Urbanističko rješenje..... 1:1000

Član 3.

U fazama komunalne infrastrukture u obuhvatu Plana nije došlo do izmjena, te se primjenjuju faze: Idejno rješenje saobraćaja, Idejno rješenje snabdijevanje vodom i odvodnja otpadnih i oborinskih voda, Idejno rješenje toplifikacije i gasifikacije, Idejno rješenje elektro energetike i javne rasvjete, Idejno rješenje TK mreže, Idejno rješenje hortikulture, koji su sastavni dio Regulacionog plana „Hrid“ („Službene novine Kantona Sarajevo“, broj 17/02).

Član 4.

Po jedan primjerak ovjerenog elaborata nalazi se na stalnom javnom uvidu i ćuva se u službi dokumentacije Općine Stari Grad Sarajevo, Gradske uprave - Služba za urbano planiranje i stambene poslove i Zavoda za planiranje razvoja Kantona Sarajevo.

Član 5.

Ova Odluka stupa na snagu danom objavljivanja u "Službenim novinama Kantona Sarajevo".

PREDSJEDAVAJUĆI GRADSKOG VIJEĆA

Igor dr. Gavrić

Broj: 01-02-591/17
Sarajevo, 29.03.2017. godine

ODLUKA
O PROVOĐENJU IZMJENA I DOPUNA REGULACIONOG PLANA „HRID“
(Skraćeni postupak)

Sarajevo, mart 2017. godine

Na osnovu člana 45. stav 2. i člana 47. stav 2. alineja 1. Zakona o prostornom uređenju („Službene novine Kantona Sarajevo“ broj 7/05), te člana 16. stav 1. tačka 1. i člana 26. stav 1. tačka 2. Statuta Grada Sarajeva („Službene novine Kantona Sarajevo“, broj 34/08 – prečišćeni tekst), Gradsko vijeće Grada Sarajeva, na sjednici održanoj dana 29.03.2017. godine, donijelo je

ODLUKU
O PROVOĐENJU IZMJENA I DOPUNA REGULACIONOG PLANA „HRID“
(Skraćeni postupak)

Član 1.

Ovom Odlukom utvrđuje se provođenje Izmjena i dopuna Regulacionog plana „Hrid“, koje se odnose na dio trase Trebevičke žičare - po skraćenom postupku (u daljem tekstu: Plan).

Član 2.

Granica obuhvata Plana polazi od tačke br.1 koja se nalazi na parceli k.č. 2779/2, a ima koordinate y=6535461, x=4856715, produžava na sjeveroistok idući putem k.č. 2779/2 i dolazi u tačku br.2, koja se nalazi na parceli k.č. 2779/2, a ima koordinate y=6535493, x=4856739, potom se lomi na jugoistok sijekući u pravoj liniji parcele k.č. 2779/2, 2793/4, 2793/2, 1289/1, 1269, 1316/1, 1326/12, 1324/1, 1326/1 i dolazi u tačku br.3, koja se nalazi na parceli k.č. 1326/1, a ima koordinate y=6535627, x=4856548, zatim produžava na zapad sijekući u pravoj liniji parcele k.č. 1326/1 i 1326/8 u dužini od 53m, potom se lomi na sjever sijekući u pravoj liniji parcele k.č. 1326/8, 1326/7, 1326/13, 1326/2, 1326/2, 1326/4, 1288, 1289/1, 2793/2, 2779/2 i dolazi do mjesta odakle je opis granice obuhvata Plana i počeo.

Sve gore navedene parcele se nalaza u K.O. Sarajevo IX, Općina Stari Grad.
Površina obuhvata iznosi P=0,8ha.

Član 3.

Izmjena Plana je usaglašena sa: Idejnim projektom „Donja stanica žičare GD10 Trebević“ (Projektna organizacija: IPSA Institut d.o.o. Sarajevo, novembar 2016.), „General layout plan GD10 Trebevic“ (urađen od strane LEITNER ropeways, Bonetto Matteo, Fanchini Fabio, 19.01.2017.) i Tehničkim opisom Infrastrukture - postrojenja žičare GD10 Trebević (dokument broj 1.03.IN-M-121-08027-BOS-RevO.doc, urađen od strane LEITNER AG, dipl.ing. Fabio Fanchini, 10/2016).
Za sve postojeće i planirane sadržaje u obuhvatu Plana važe sve odredbe iz Odluke o provođenju Regulacionog plana „Hrid“ („Službene novine Kantona Sarajevo“, broj17/02).

Član 4.

Ova Odluka stupa na snagu danom objavljivanja u "Službenim novinama Kantona Sarajevo".

PREDSJEDAVAJUĆI GRADSKOG VIJEĆA

Igor dr. Gavrić

Broj: 01-02-591-1/17
Sarajevo, 29.03.2017. godine

IZMJENA I DOPUNA REGULACIONOG PLANA HRID

URBANISTIČKO RJEŠENJE
1:1000

- GRANICA OBUHVATA
- GRANICA PARCELA (postojeća/nova)
- POSTOJEĆI OBJEKTI
- POMOĆNI OBJEKTI
- NOVI OBJEKTI/DOGRADNJE
- ZAMJENSKI OBJEKTI/REKONSTRUKCIJE
- RUŠENJA
- SAOBRAČAJ(kolski)
- SAOBRAČAJ(pješački)
- SP1/SP1 SPRATNOST(postojeća,nova)
- POSLOVNI SADRŽAJ
- ZELENILO
- KLIZIŠTA
- 1-50/1-7 BROJ PARCELE(stambene,poslovne)

- GRANICA OBUHVATA IZMJENA I DOPUNA PLANA

- PLANIRANI KORIDOR ŽIČARE

ZAVOD ZA PLANIRANJE RAZVOJA KANTONA SARAJEVO

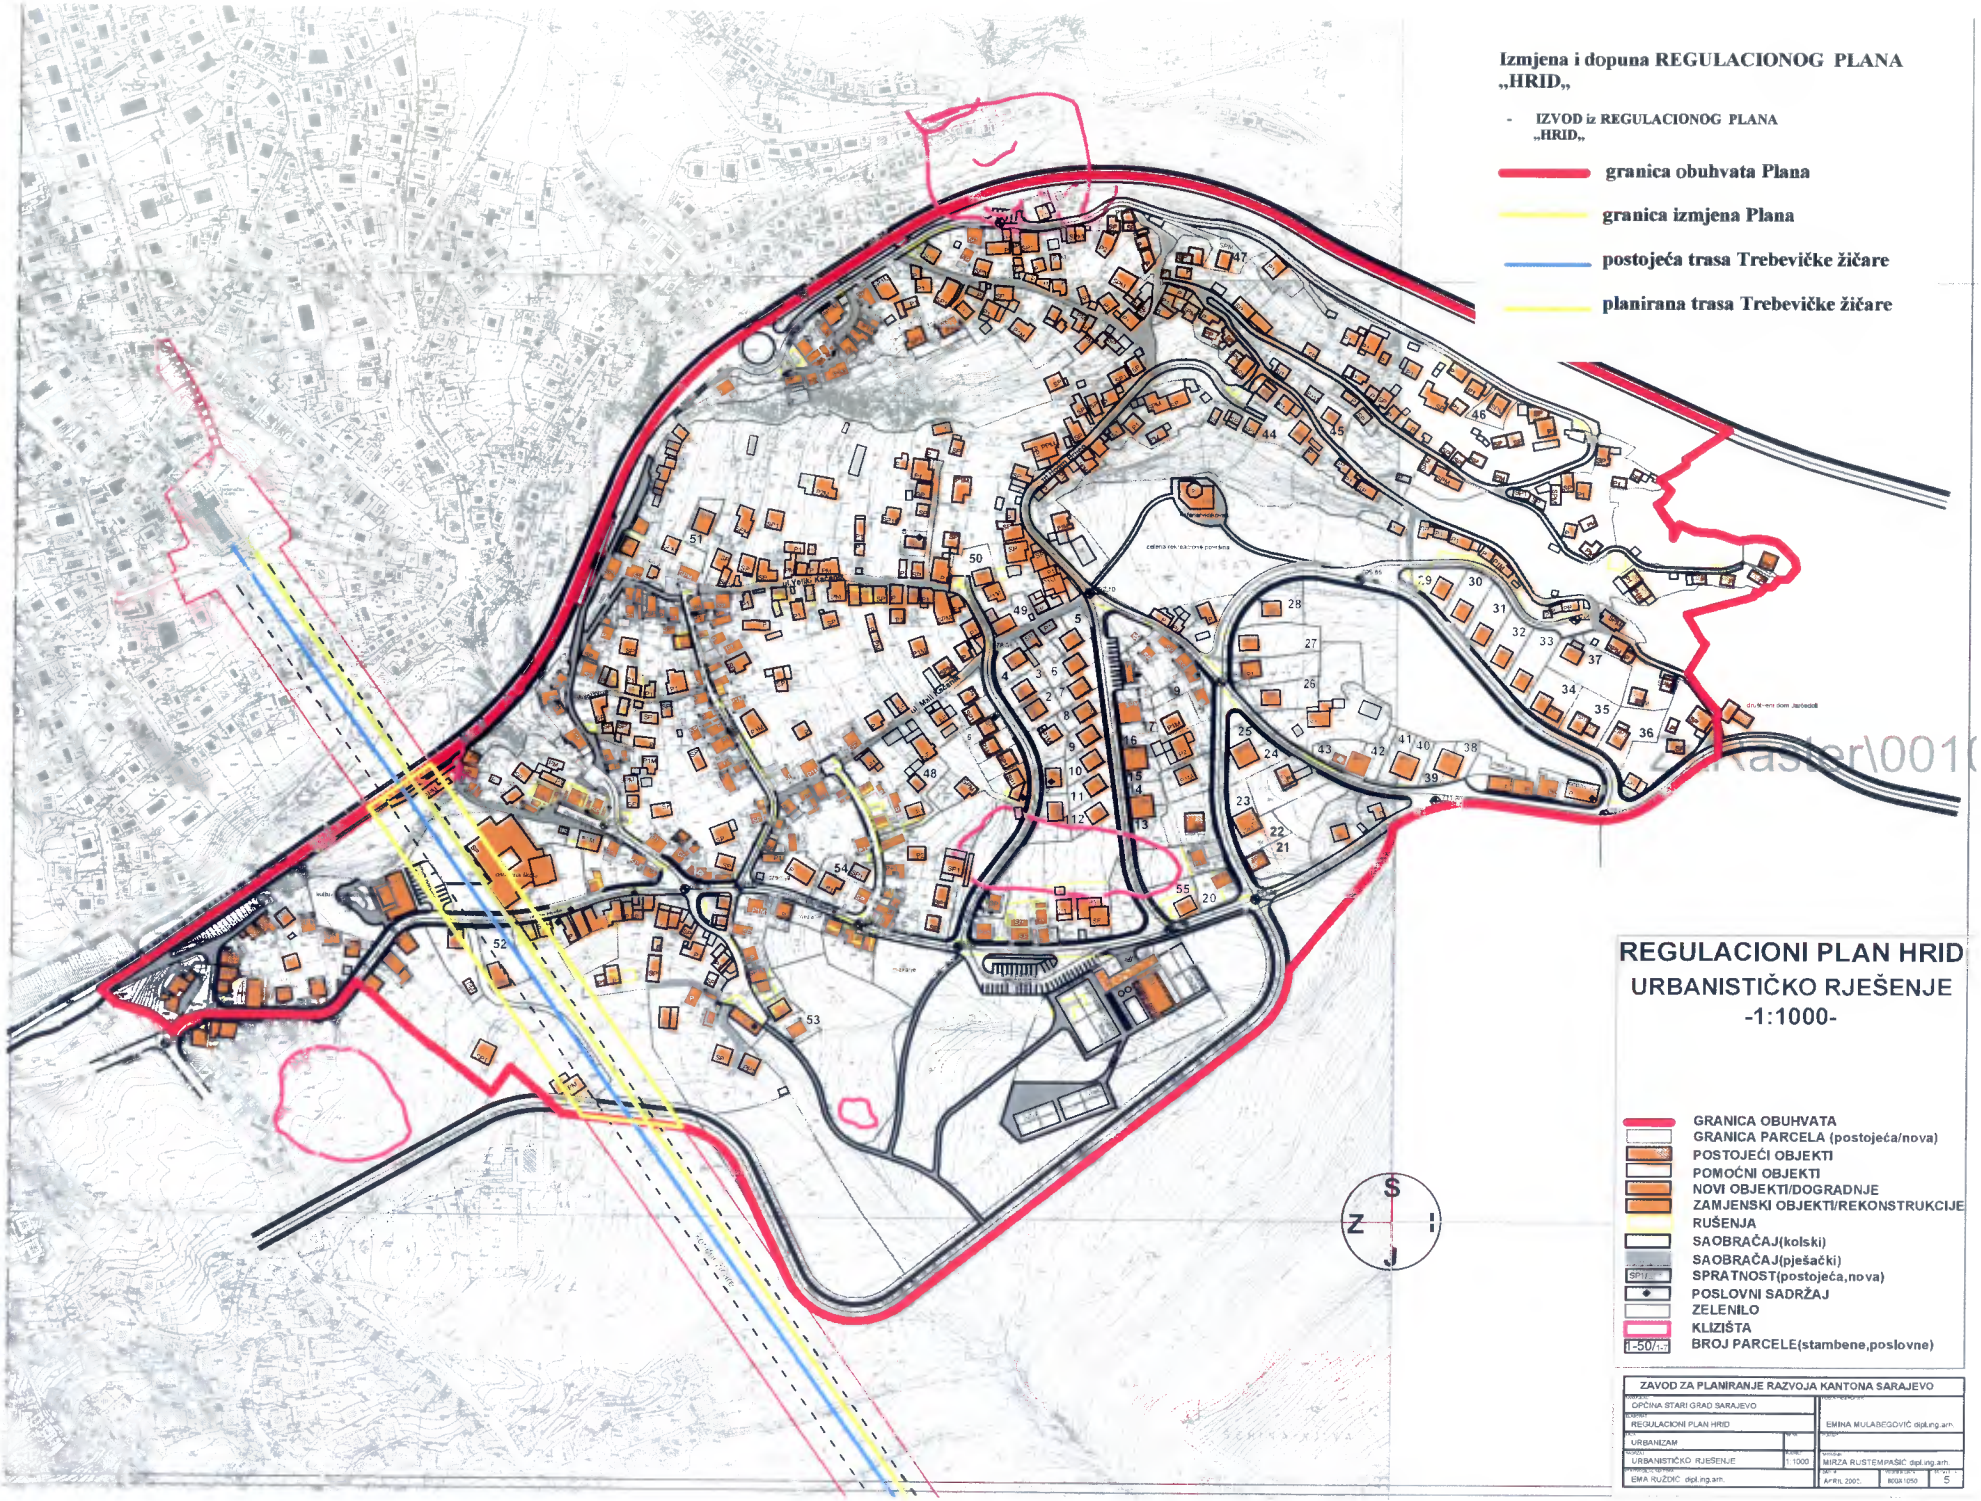
Izmjena i dopuna REGULACIONOG PLANA „HRID„
- IZVOD iz REGULACIONOG PLANA „HRID„
granica obuhvata Plana
granica izmjena Plana
postojeća trasa Trebevičke žičare
planirana trasa Trebevičke žičare
REGULACIONI PLAN HRID
URBANISTIČKO RJEŠENJE
-1:1000-
GRANICA OBUHVATA
GRANICA PARCELA (postojeća/nova)
POSTOJEĆI OBJEKTI
POMOĆNI OBJEKTI
NOVI OBJEKTI/DOGRADNJE
ZAMJENSKI OBJEKTI/REKONSTRUKCIJE
RUŠENJA
SAOBRAĆAJ(kolski)
SAOBRAĆAJ(pješački)
SPRATNOST(postojeća,nova)
POSLOVNI SADRŽAJ
ZELENILO
KLIZIŠTA
BROJ PARCELE(stambene,poslovne)
S
Z
I
J
ZAVOD ZA PLANIRANJE RAZVOJA KANTONA SARAJEVO
OPĆINA STARI GRAD SARAJEVO
REGULACIONI PLAN HRID
URBANIZAM
URBANISTIČKO RJEŠENJE
1:1000
EMA RUŽDIĆ dipl.ing.arh.
EMINA MULABEGOVIĆ dipl.ing.arh.
MIRZA RUSTEMPAŠIĆ dipl.ing.arh.
APRIL 2005.
R03/1050
5