



Broj: 01/08-23-2117/18
Sarajevo, 11.04.2018.godine

Bosna i Hercegovina-Federacija Bosne i Hercegov.
Kanton Sarajevo - GRAD SARAJEVO
GRADSKO VIJEĆE

PRIMLJENO: 18.04.2018			
Org. jed.	Broj	Podjela	Vrijednost
01-GV-05	498/18		JR

GRAD SARAJEVO
GRADSKO VIJEĆE GRADA SARAJEVA
N/r dr. Igor Gavrić, predsjedavajući

Predmet: Materijal za Komisiju za spomenike Gradskog vijeća Grada Sarajeva, dostavlja se;-

Poštovani,

U prilogu akta dostavljam Inicijativu Filozofskog fakulteta u Sarajevu za izgradnju spomen ploče – sjećanje na studentice Filozofskog fakulteta Selmu Agić i Editu Malkoč, dostavljenu Gradu Sarajevu putem Općine Centar Sarajevo.

Molim Vas da navedeni materijal dostavite Komisiji za spomenike Gradskog vijeća Grada Sarajeva.

S poštovanjem,

Prilog:
-kao u tekstu



PRIMLJENO:	03.03.2018	2318		
Organizaciona jedinica	Klasifikaciona oznaka	Broj	Uprava	
08	23	2117		



BOSNA I HERCEGOVINA
FEDERACIJA BOSNE I HERCEGOVINE

Kanton Sarajevo
Grad Sarajevo

OPĆINA CENTAR SARAJEVO
Općinski načelnik

Služba za prostorno uređenje i komunalne poslove

090

Broj : 07-23-1138/18

Datum: 21.03.2018.godine.

GRADSKA UPRAVA GRADA SARAJEVA - GRADONAČELNIK GRADA SARAJEVA

Ulica Hamdije Kreševljakovića broj 3

PREDMET: Inicijativa za izgradnju spomen obilježja

Službi za prostorno uređenje i komunalne poslove Općine Centar Sarajevo, podnesena je inicijativa Filozofskog fakulteta Univerziteta u Sarajevu, za izdavanje urbanističke saglasnosti za izgradnju spomen ploče (sjećanje na studentice Filozofskog fakulteta Selmu Agić i Editu Malkoč, koje su stradale u saobraćajnoj nesreći dana 10.10.2016.godine).

Idejnom skicom prikazana je izgradnja spomen obilježja u dvorištu zgrade Filozofskog fakulteta Univerziteta u Sarajevu, na zemljištu označenom kao k.č. broj 354 k.o. Sarajevo LI (stari premjer), koje je u vlasništvu podnosioca inicijative. Spomen obilježje gradilo bi se u dimenzijama: nosiva konstrukcija cca.(25 x 80)cm i ploča sa fotografijama i natpisima dim.(70 x 50)cm.

U skladu sa odredbama Odluke o spomenicima od značaja za Grad Sarajevo („Službene novine Kantona Sarajevo, broj 12/11), dostavljamo vam podnesenu inicijativu kako bi u okviru vaših nadležnosti hitno preduzeli potrebne aktivnosti i očitovali se na istu.

S poštovanjem,

PRILOG:

- Inicijativa ;
- Kopija katastarskog plana k.o. Sarajevo VII;
- Skica sa prikazom mikro-lokacije planirane izgradnje spomen obilježja;
- Idejna skica spomen obilježja sa tehničkim opisom.

DOSTAVITI:

- Naslovu
- U spis



OPĆINSKI NAČELNIK

Prof.dr. Nedžad Ajnadžić

70 cm

50 cm

Selma Agić
1995 - 2016.



Edita Malkoč
1996 - 2016.

**PROFESORI I
STUDENTI
FILOZOFSKOG
FAKULTETA
SARAJEVO**

80 cm

25 cm



BOSNA I HERCEGOVIN
FEDERACIJA BOSNE I HERCEGOVINE
Kanton Sarajevo
Grad Sarajevo
OPĆINA CENTAR SARAJEVO
Općinski načelnik
Služba za prostorno uređenje i komunalne poslove

Broj:07-23-1138/18

Datum: 20.03. 2018.godine

**ZAPISNIK O
OBAVLJENOM UVIĐAJU**

sastavljen dana 20.03. od strane Službe za prostorno uređenje i komunalne poslove na licu mjesta u ulici FRANJO RAČKOVIĆ BR 1 u Sarajevu

Ovim uviđajem pregledana je lokacija u ulici _____

i utvrđeno da se zahtjev precizira:

- u pogledu podnosioca zahtjeva, tako da glasi na ime FILUZ. FAKULTETA UNIV. U SARAJEVU


- u pogledu lokacije, tako da glasi ulica FRANJO RAČKOVIĆ 1

-a odnosi se na izdavanje urbanističke saglasnosti za izgradnju spomen obilježja Selmi Agić i Editi Malkoč u dvorištu Filozofskog fakulteta Univerziteta u Sarajevu.

PRISUTNI:

1. Klico Amira - službeno lice koje vodi zapisnik K. Amira
2. Toholj Ognjen - vještak urbanista Wolubje
3. Buzar Nedžad/ - vještak geometar Mestor
4. Kreso Azra (Prodekanesa Filoz.fakulteta) Amira

KOPIJA KATASTARSKOG PLANA
 Razmjera 1:1000

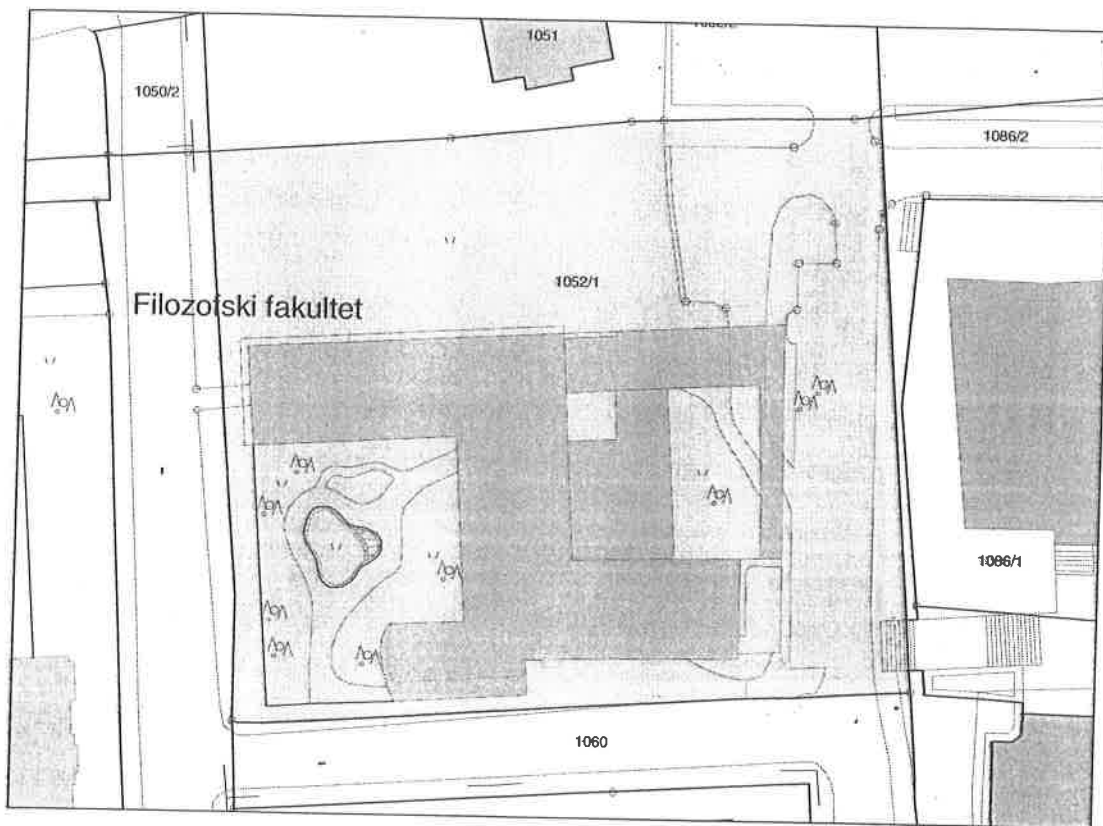

Oslobodeno plaćanja tarife.

PL/KKU	Naziv	Podaci o nosiocima prava		
		Adresa	Pravo	Udio
173	FILOZOFSKI FAKULTET	SARAJEVO RAČKOG 1	Posjednik	1/1


PL/KKU	Parcela	Način korištenja	Podaci o parceli	
			Naziv	Površina [m2]
173	1052/1	Dvorište	ULICA RAČKOG	5522
173	1052/1	Zgrada obrazovanja	ULICA RAČKOG	1830

Gruntovni podaci
k.č. 354, l.č. 290, k.č. 153, k.č. dio 410, k.o. Sarajevo LI

Izradio
 Senad Selimbegović



U ovlaštenju načelnika
 pomoćnik općinskog načelnika
 Konjčanin Damir dipl. pravnik

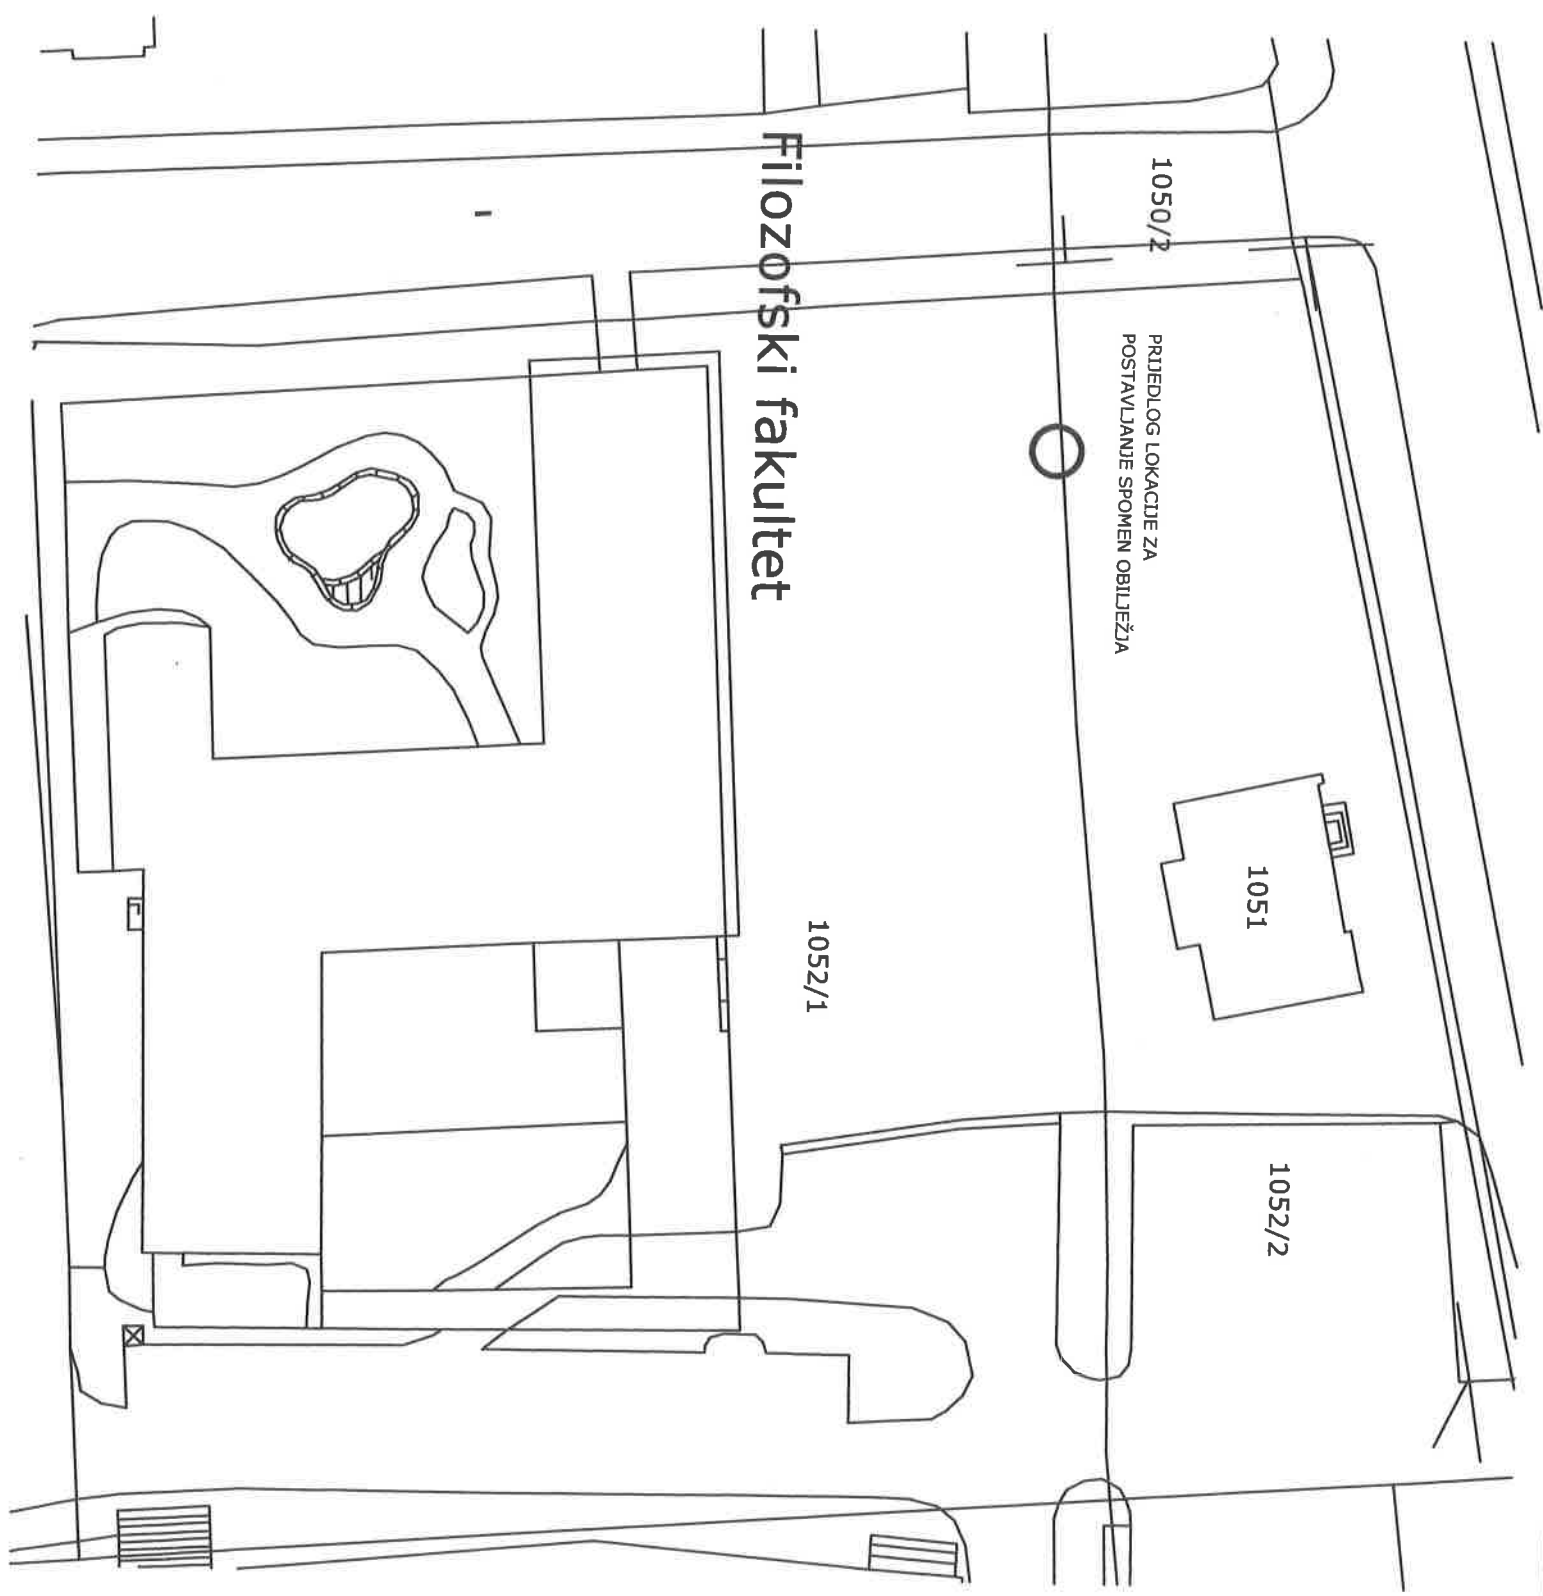

Filozofski fakultet

1050/2

PRIJEDLOG LOKACIJE ZA
POSTAVLJANJE SPOMEN OBILJEŽJA

1051

1052/1

1052/2

k. p. 354 k. o. SARAJEVO 21