



Grad Sarajevo
City of Sarajevo

Bosna i Hercegovina
Federacija Bosne i Hercegovine
Kanton Sarajevo
Grad Sarajevo

GRADSKO VIJEĆE

O D L U K A
O IZMJENI ODLUKE O PODIZANJU
SPOMEN-OBILJEŽJA „HVO SARAJEVO“
(Prijedlog)

Predlagač: Komisija za spomenike
Gradskog vijeća Grada Sarajeva

Obrađivač: Gradska služba za urbano planiranje,
investicije, stambene i komunalne poslove

Sarajevo, septembar 2020. godine

Adresa: Hamdije Kreševljakovića 3
71000 Sarajevo, BiH
Tel: +387 33 216 659
Fax: +387 33 205 874
Email: gsgv@sarajevo.ba
Web: gradskovijece.sarajevo.ba



Na osnovu člana 26. stav 1. tačka 2. Statuta Grada Sarajeva („Službene novine Kantona Sarajevo“, broj 34/08 – Prečišćeni tekst) i člana 6. Odluke o spomenicima od značaja za Grad Sarajevo („Službene novine Kantona Sarajevo“, broj 49/19), Gradsko vijeće Grada Sarajeva, na __ sjednici održanoj dana _____, donijelo je

(Prijedlog)

**ODLUKU
O IZMJENI ODLUKE O PODIZANJU
SPOMEN-OBILJEŽJA „HVO SARAJEVO“**

Član 1.

U Odluci o podizanju Spomen-obilježja „HVO Sarajevo“ („Službene novine Kantona Sarajevo“, broj 5/20) član 2. mijenja se i glasi:
„Spomen-obilježje se podiže na području mjesne zajednice Čengić vila 1, ulica Nedima Filipovića, k.č. 975/2, a prema novom idejnom rješenju koji je sastavni dio ove Odluke.“

Član 2.

Ova Odluka stupa na snagu narednog dana od dana objavljivanja u „Službenim novinama Kantona Sarajevo“.

PREDSJEDAVAJUĆI GRADSKOG VIJEĆA

Dr. Igor Gavrić

Broj:
Sarajevo,

OBRAZLOŽENJE

PRAVNI OSNOV

Pravni osnov za donošenje ove odluke sadržan je u odredbama člana 26. stav 1. tačka 2. Statuta Grada Sarajeva („Službene novine Kantona Sarajevo“, broj 34/08 – Prečišćeni tekst) kojim je propisano da Gradsko vijeće donosi odluke, druge propise i opće akte i daje njihovo tumačenje.

Pravni osnov sadržan je i u članu 6. Odluke o spomenicima od značaja za Grad Sarajevo („Službene novine Kantona Sarajevo“, broj 49/19) kojim je propisano da odluku o podizanju spomenika od značaja za Grad Sarajevo donosi Gradsko vijeće Grada Sarajeva. Istim članom propisani su i elementi odluke.

RAZLOZI DONOŠENJA

„Udruga organizatora otpora, umirovljenih i demobiliziranih branitelja HVO Sarajevo“ podnijela je inicijativu za podizanje Spomen-obilježja „HVO Sarajevo“. Nakon prvobitne usvojene Odluke o podizanju Spomen-obilježja „HVO Sarajevo“ („Službene novine Kantona Sarajevo“, broj 5/20), dostavili su zahtjev za izmjenom usvojenog idejnog rješenja, odnosno zahtjev za izmjenom teksta koji će biti na Spomen-obilježju.

Nadležna tijela u Općini Novo Sarajevo dala su saglasnost na novi predloženi tekst.

Komisija za spomenike je, postupajući u skladu sa Odlukom o podizanju spomenika od značaja za Grad Sarajevo, nakon razmatranja novog zahtjeva, dala saglasnost na novo predloženo idejno rješenje, odnosno predloženi tekst i predložila Gradskom vijeću Grada Sarajeva donošenje ove Odluke.

FINANSIJSKA SREDSTVA

Za realizaciju ove Odluke potrebno je predvidjeti sredstva u Budžetu Grada Sarajeva.

**IDEJNI PROJEKAT SPOMEN OBILJEŽJA HVO-A
SARAJEVO**

PROJEKAT ZA OBLIKOVANJE SPOMEN OBILJEŽJA HVO-A U SARAJEVU



TEHNICKI OPIS

LOKACIJA

Predmetna lokacija nalazi se u Sarajevu, na adresi Nedima Filipovića. Lokaciji se pristupa iz ulice Nedima Filipovića i ulice Ferde Hauptmana, sa sjeverne strane. Namjena zatečene parcele je zelena površina. Namjena novo-projektovanog objekta je također zelena površina sa spomen obilježjem.

DISPOZICIJA

Nova-projektovani objekat ničim ne bi narušavao zatečeni ambijent. Volumen novog objekta ne narušava ambijent, i ne ugrožava saobraćaj ni zelenu površinu. Svojom visinom potpuno prati zatečeni uspostavljeni odnos.

KONSTRUKCIJA

Spomen obilježje se sastoji iz dva dijela. Donji dio čini armirano- betonski zid, dimenzije 50 cm x 95 cm x 20 cm, sa kamenom oblogom. Gornji dio čini spomen ploča, dimenzije 120 cm x 75 cm x 10 cm, od kamena, ankersana u ob zid. U idejnom projektu je dat okvirni prijedlog konstrukcije koja će se u daljem projektovanju, detaljnije proračunati i opisati.

MATERIJALIZACIJA



Planirana je upotreba čvrstih, savremenih građevinskih materijala. Predloženi kamen je Hreša, bež boje.

ARHITEKTURA

Arhitektura budućeg objekta treba u potpunosti da odgovara savremenom načinu života, tehnologiji, građevinskim materijalima i da budućim korisnicima osigura što ugodniji ambijent. Materijal, kvalitet i izvedba trebaju u potpunosti odgovarati vanjskom prostoru, tj biti otporne na atmosferske promijene.


SPOMEN OBILJEŽJE TEHNIČKI OPIS



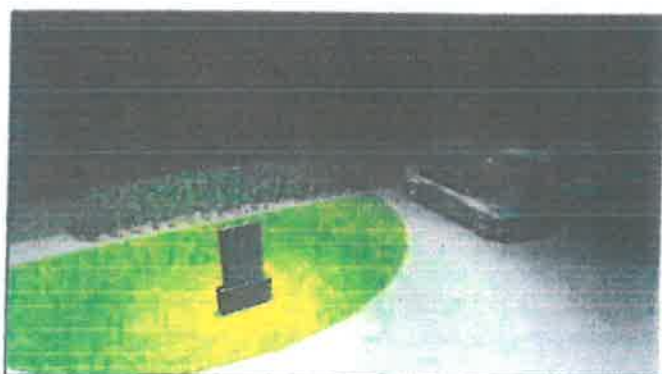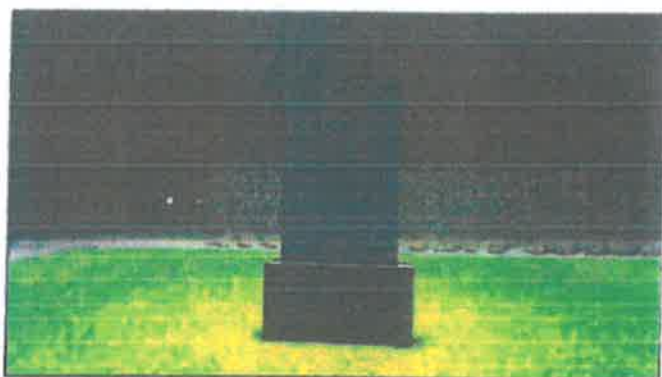

SPOMEN OBILJEŽJE__TRODIMENZIONALNI PRIKAZ M1:50







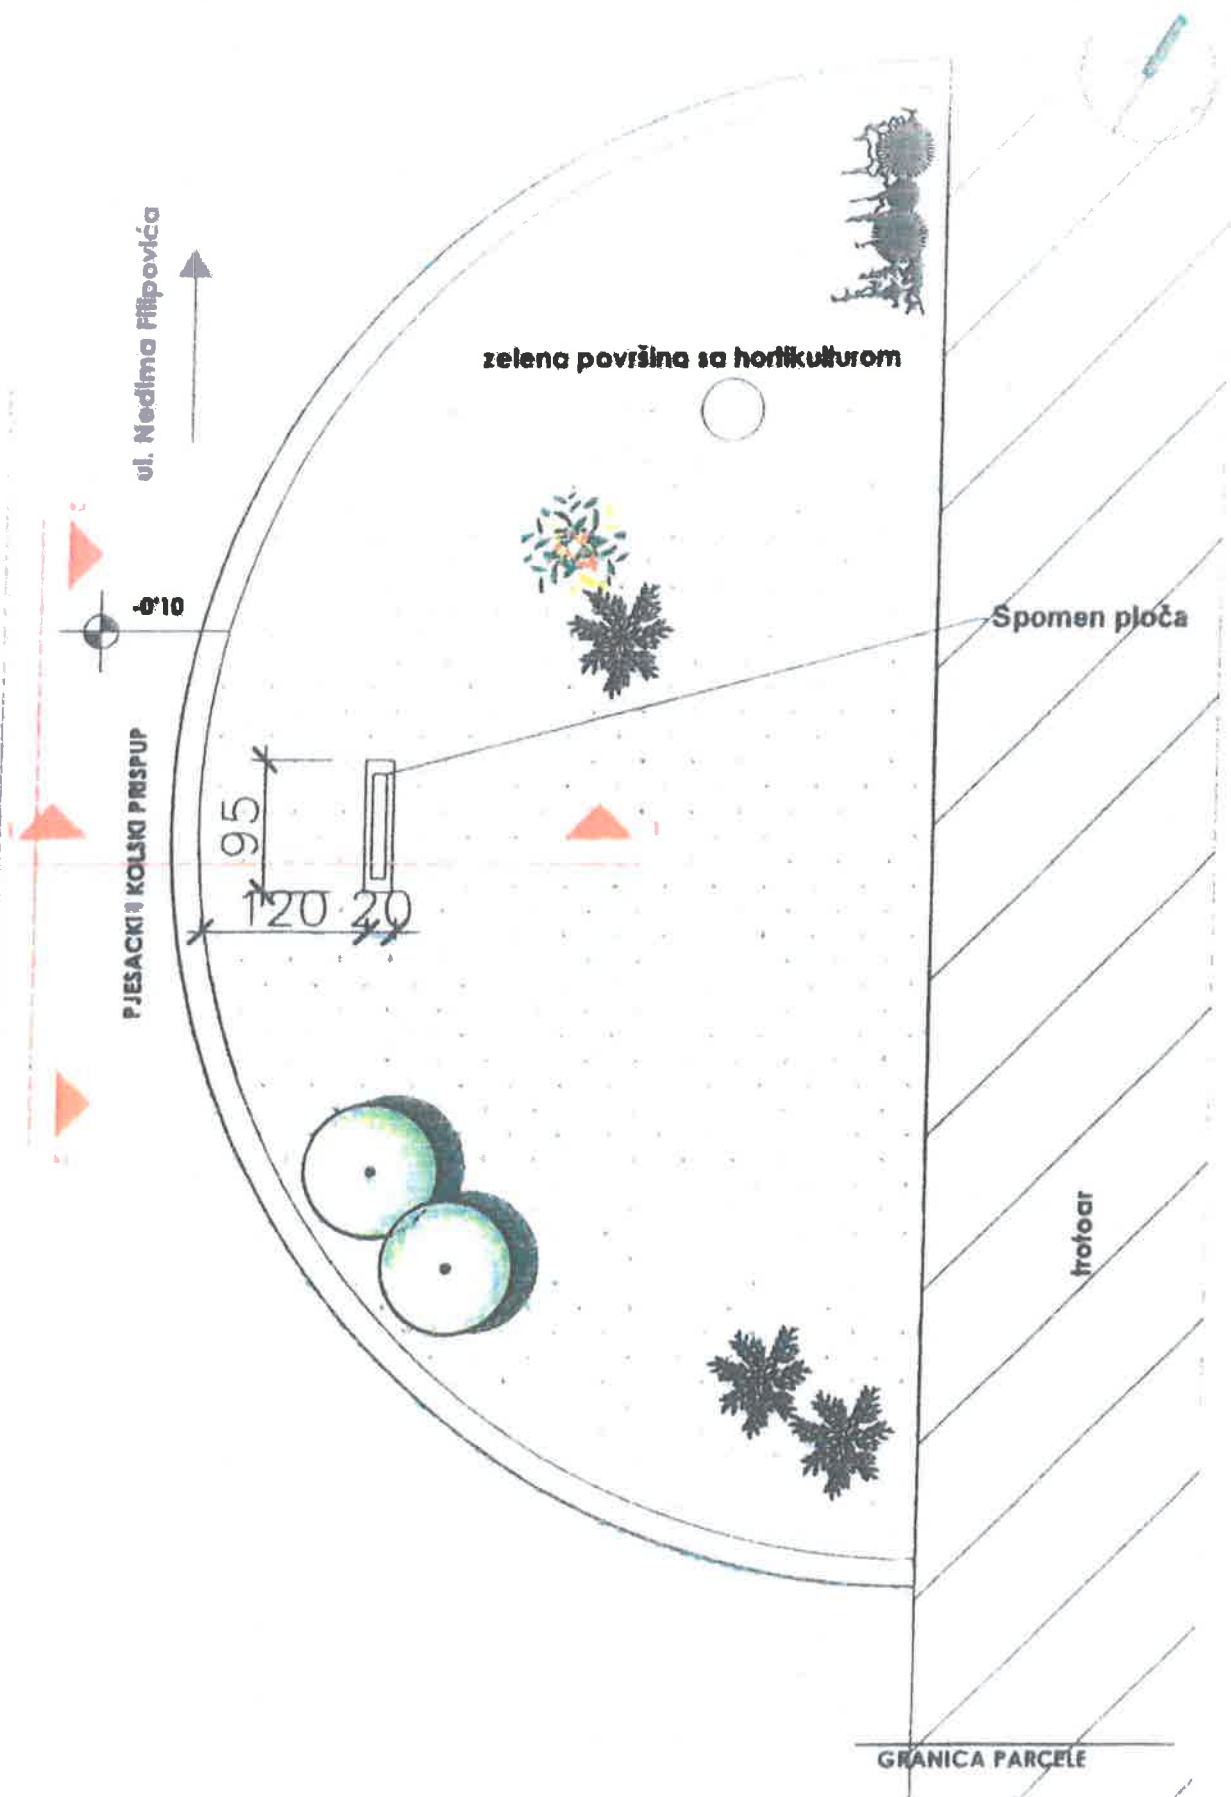

SPOMEN OBILJEŽJE_SITUACIJA M1:50

Arhitektonički projekt: [illegible] Datum: [illegible]



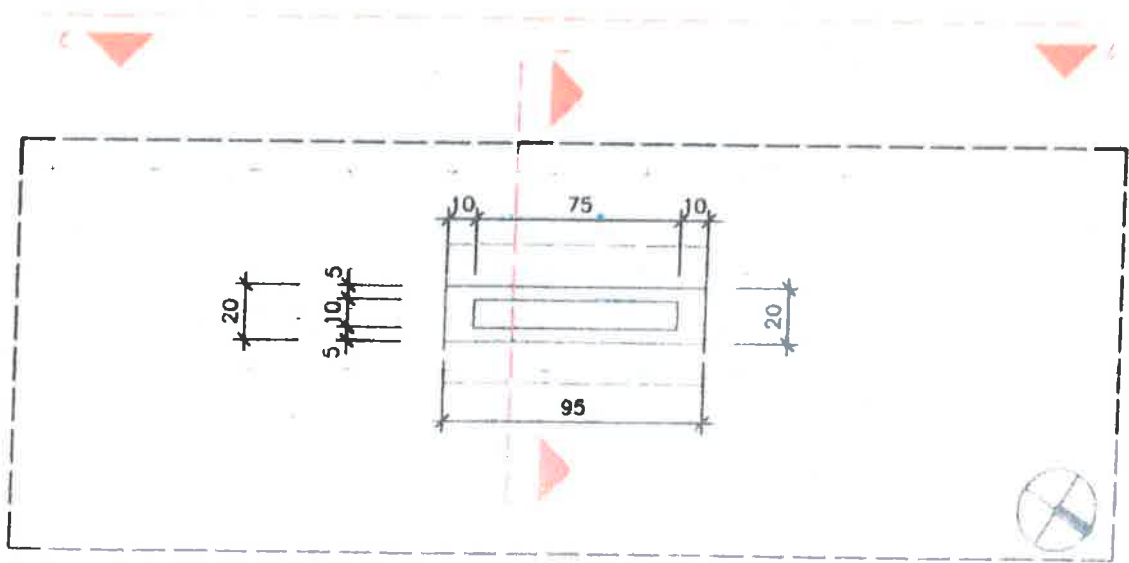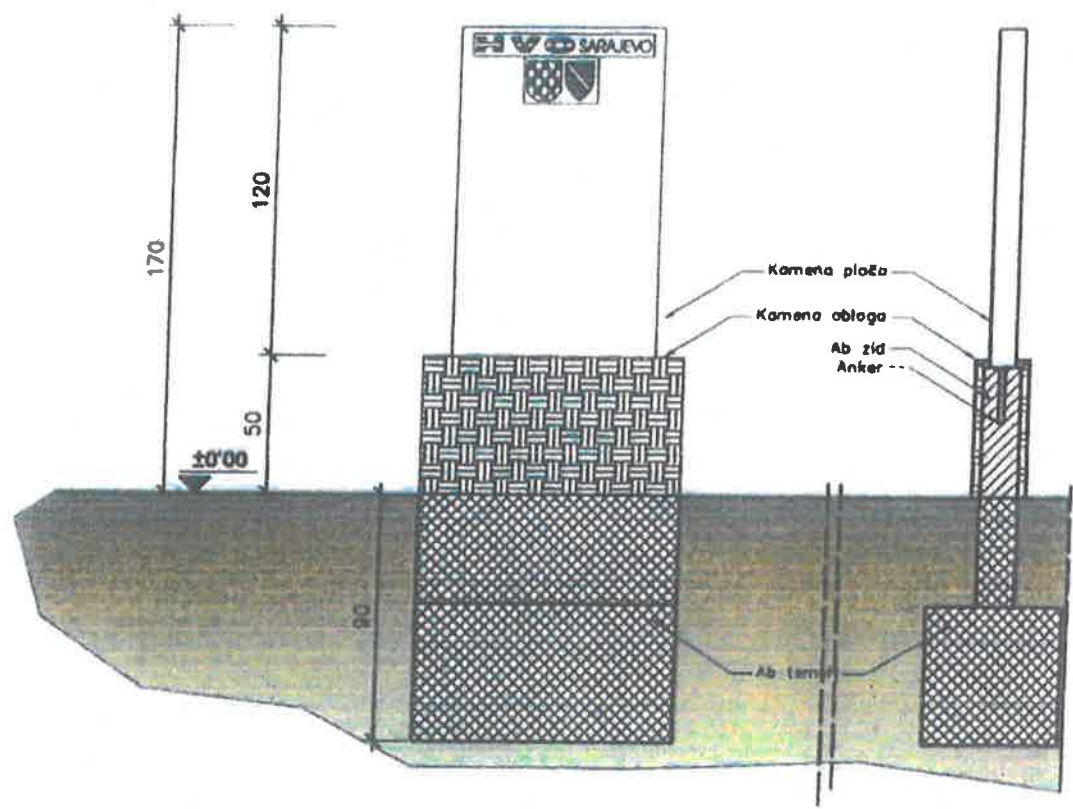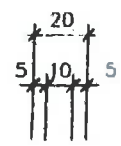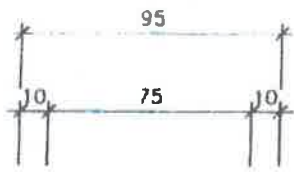

SPOMEN PLOČA _ OSNOVA I PRESJECI M1:25



Tekst i oznake na Spomen-obilježju Hrvatsko vijeće odbrane Sarajevo

1. Tekst

Za obranu grada Sarajeva i države Bosne i Hercegovine, svoje živote su dala 102 pripadnika HVO Sarajevo i Hrvatske brigade "Kralj Tvrtko" (Armije Republike Bosne i Hercegovine).

Hrvatsko vijeće obrane grada Sarajeva utemeljeno je 29. 5. 1992. godine u Sarajevu, na inicijativu Hrvatskog gospodarskog društva BiH.

U sastavu jedinice su bili branitelji različitih nacionalnih i vjerskih pripadnosti.

Gradski stožer HVO Sarajevo je bio smješten u sarajevskom naselju Čengić Vila (u poslovnom prostoru "Geoinžinjeringa", ulica Nedima Filipovića 7).

Udruga organizatora otpora,

umirovljanih i demobiliziranih branitelja HVO SARAJEVO

Spomen-obilježje podiže Grad Sarajevo.

2. Oznake

Prema idejno projektu Spomen-obilježja HVO Sarajevo, na Spomen-ploči HVO Sarajevo, iznad navedenog teksta će biti istaknuta oznaka HVO Sarajevo, koja je usvojena na Osnivačkoj skupštini HVO Sarajevo (29.05.1992. godine), a koja je sastavljena od sljedećih elemenata:

- Logotip HVO Sarajevo (boja slova: crvena-bijela-plava)
- Povjesni grb hrvatskog naroda (šahovnica s 25 crvenih i bijelih polja, koja je obilježje sveukupnog hrvatskog naroda na svim prostorima gdje živi)
- Povjesni grb BiH, odnosno grb suverene i međunarodno priznate Republike Bosne i Hercegovine (povjesni znamen Kralja Tvrtka, plavi grb sa 6 zlatnih ljiljana), koje je znananje svih ravnopravnih i državotvornih naroda i građana BiH, a koji je bio i obilježje TO BiH, Armije BiH i ostalih odbrambenih postrojbi tokom Odbrambeno-oslobodilačkog /Domovinskog rata u BiH (1992-1995). Ovaj grb ujedno simbolizira poginule branitelje Hvo Sarajevo i Hrvatske brigade „Kralj Tvrtko“ (Armija Republike BiH) koji nisu hrvatske nacionalnosti

Oznaka HVO Sarajevo izraz je punog poštovanja tradicije, povjesne baštine i višestoljetne suverenosti BiH.



Katastarska općina: SP_DOLAC

BROJ 065-0-NAR-17-058 415
Zemljišnoknjižni uložak broj 51

Zemljišnoknjižni izvadak

A Popisni list

Ostali upisi u ovom listu su ispušteni

R.br.	Broj parcele	OZNAKA NEKRETNINA	Površina			Primjedba
			ha	a	m ²	
20.	975/2	Neđima Filipovića; DVORIŠTE 0001 73 80	0001	73	80	065-0-DN II-08-00746

B Vlasnički list

R.br.	UPISI	Primjedba
3.	Udio 1/1 DRŽAVNI SEKRETARIJAT ZA POSLOVE NARODNE ODBRANE FNRJ ID - Pr 21.02.1949 god DN 339/49 Na osnovu člana 5 Uredbe o uknjiženju ispravlja se uknjižba prava svojine izvršene pod r br 3 u korist FNRJ tako da je ova imovina uknjižena kao DRŽAVNA SVOJINA, zatim Na osnovu rješenja Državnog sekretarijata za poslove narodne odbrane FNRJ br. 1614/53 od 29.06.1953.god. upisano je da je organ upravljanja nekretnina u AI listu DRŽAVNI SEKRETARIJAT ZA POSLOVE NARODNE ODBRANE FNRJ.	

C Teretni list

R.br.	UPISI	Iznos (KM)	Primjedba
1.	Nema tereta		

Potpis zemljišnoknjižnog referenta:




Bosna i Hercegovina
 Federacija Bosne i Hercegovine
 Kanton Sarajevo
 Općina Novo Sarajevo
 Služba za imovinsko-pravne i geodetske
 poslove i katastar nekretnina

Katastarski općinski ured Sarajevo 2
 Broj plana: 25
 Komenkatar: isle
 Razmjera: 1:1000

UR BROJ: 08-30-2366/2017-2
 DATUM: 23.08.2017

KOPIJA KATASTARSKOG PLANA
 Razmjera 1:1000

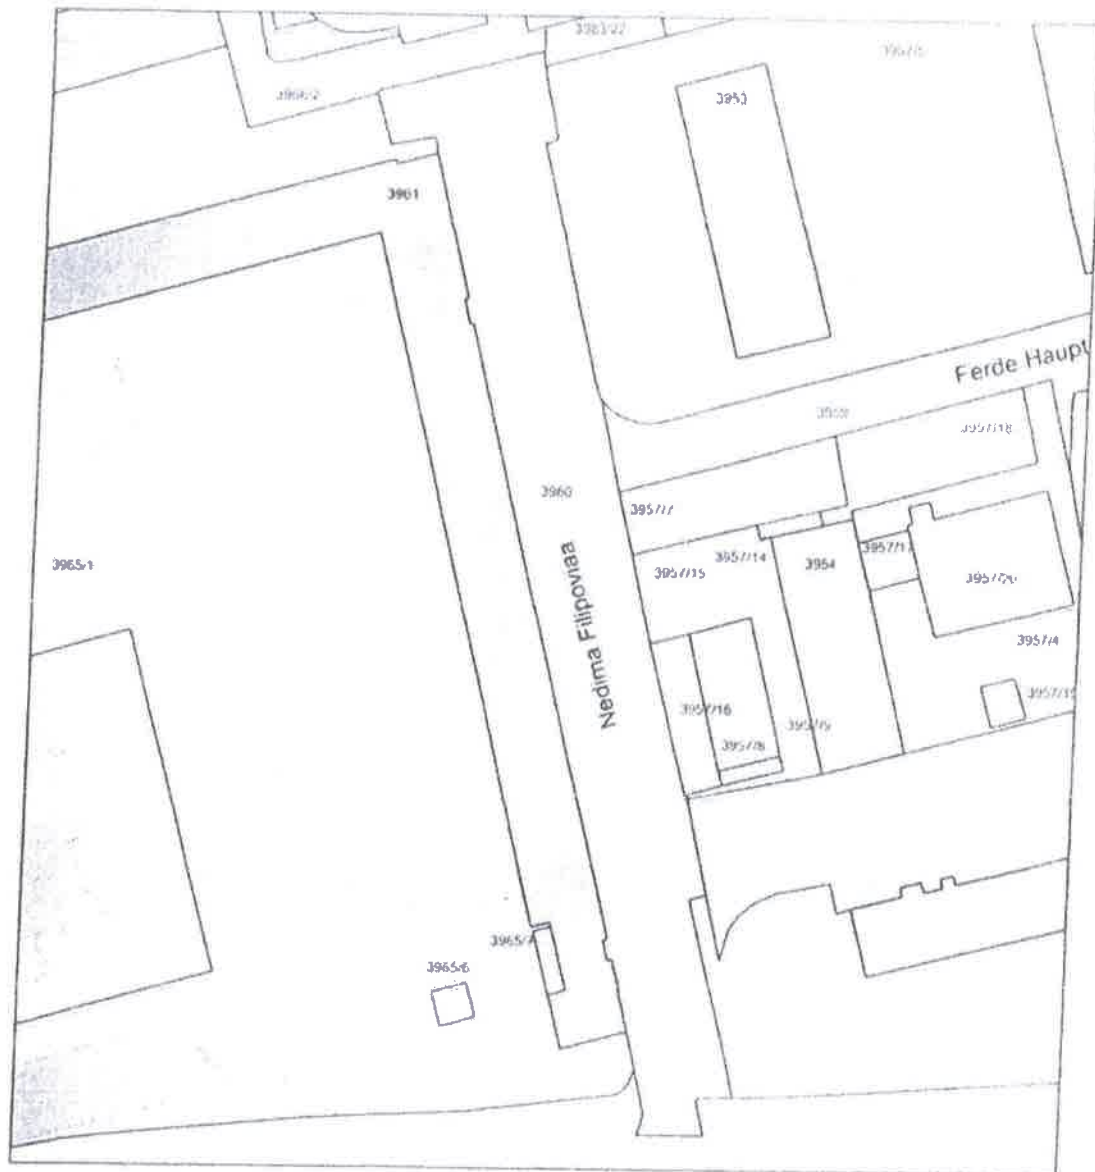

Naknada u iznosu od 11.00 KM naplaćena je na osnovu Javnog broja 10 2 1 Odluka o naknadama za korištenje podataka promjera i katastar (Službene novine Federacije BiH broj 49/2015)

PLKKU	Naziv	Podaci o nosiocima prava	Pravni	Udio
449	JAVNI NEKATEGORISANI PUTEVI	Adresa NOVO SARAJEVO	Posjednik	1/1
PLKKU	Parcela	Način korištenja	Podaci o parceli	Površina [m ²]
449	3960	Ulica	Naziv NEDIMA FILIPOVIĆA	2389

Handwritten signature or stamp at the bottom left of the page.



lokacija za
spomen
obilježje
HVO-a

MZ

NOVO SARAJEVO 3

SARAJEVO 1

ORTOFOTO SWINKE

KATASTRSKA
PARCELA 2907




MJESNA ZAJEDNICA "CENG MIHA I"

Pripadajuće ulice i brojevi


NAZIV ULICE	BROJEVI
BULEVAR MESE SELIMOVIC	1-22
BIHACKA	1-22
MALTA	1-22
PERDE HAUFMANA	1-22
NEDIMA FILIPOVICA	1-22
DZEMALA RIJENICA	1-22

KOVI S RAC

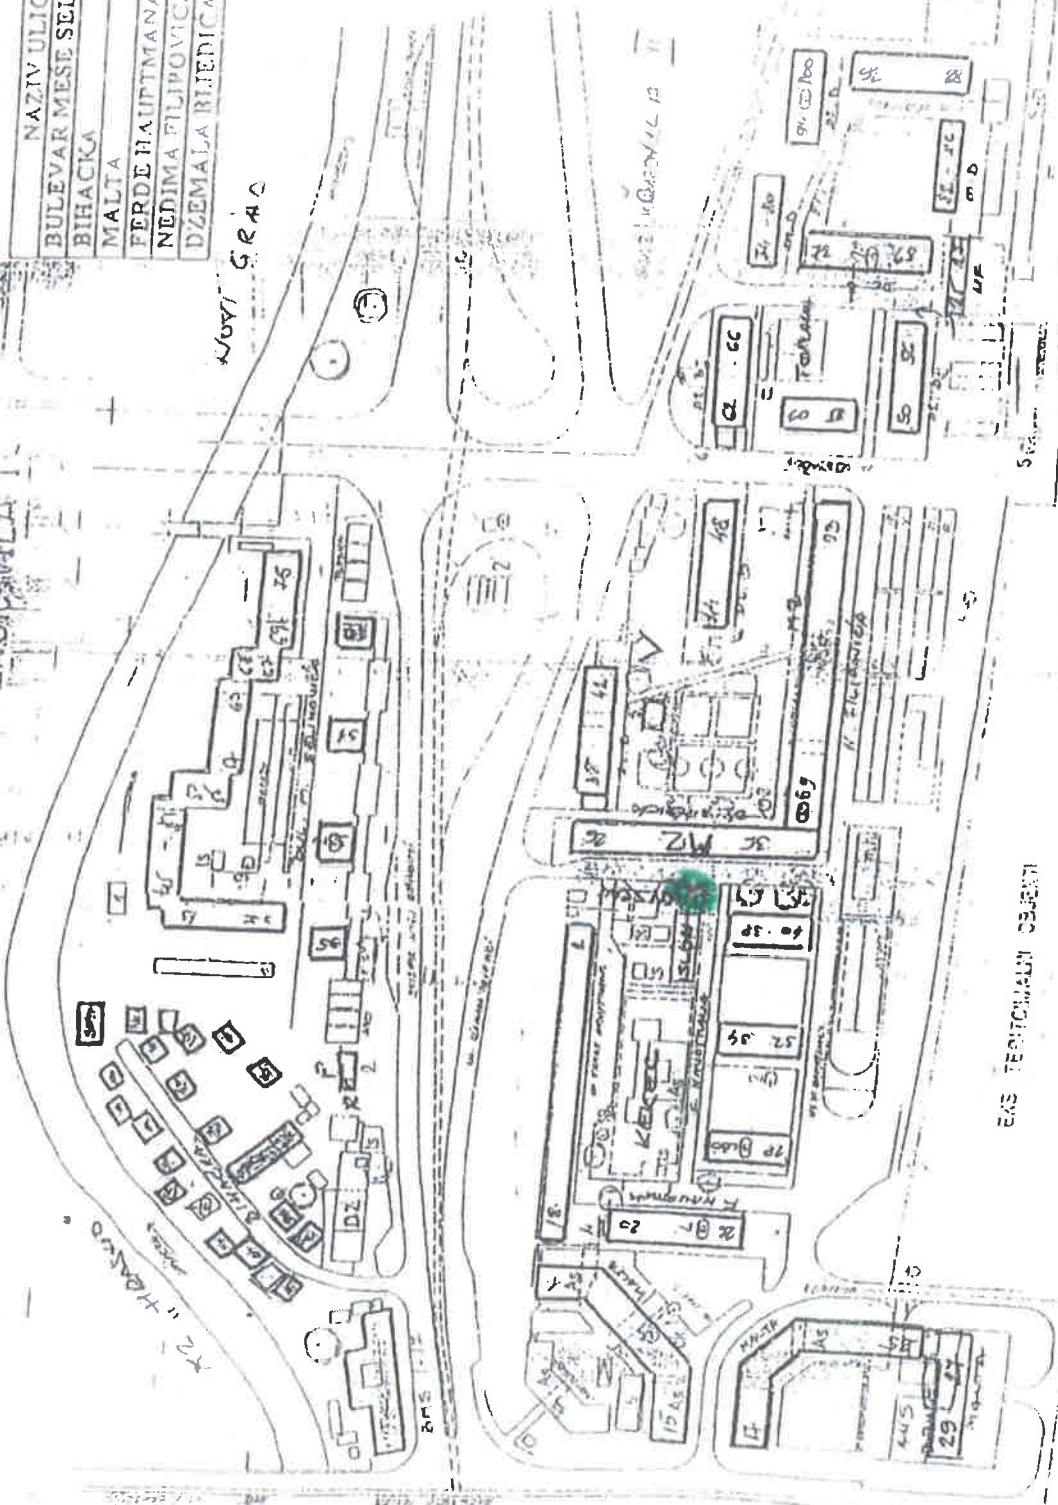

MZ "CENG MIHA I" KPO R.1.0



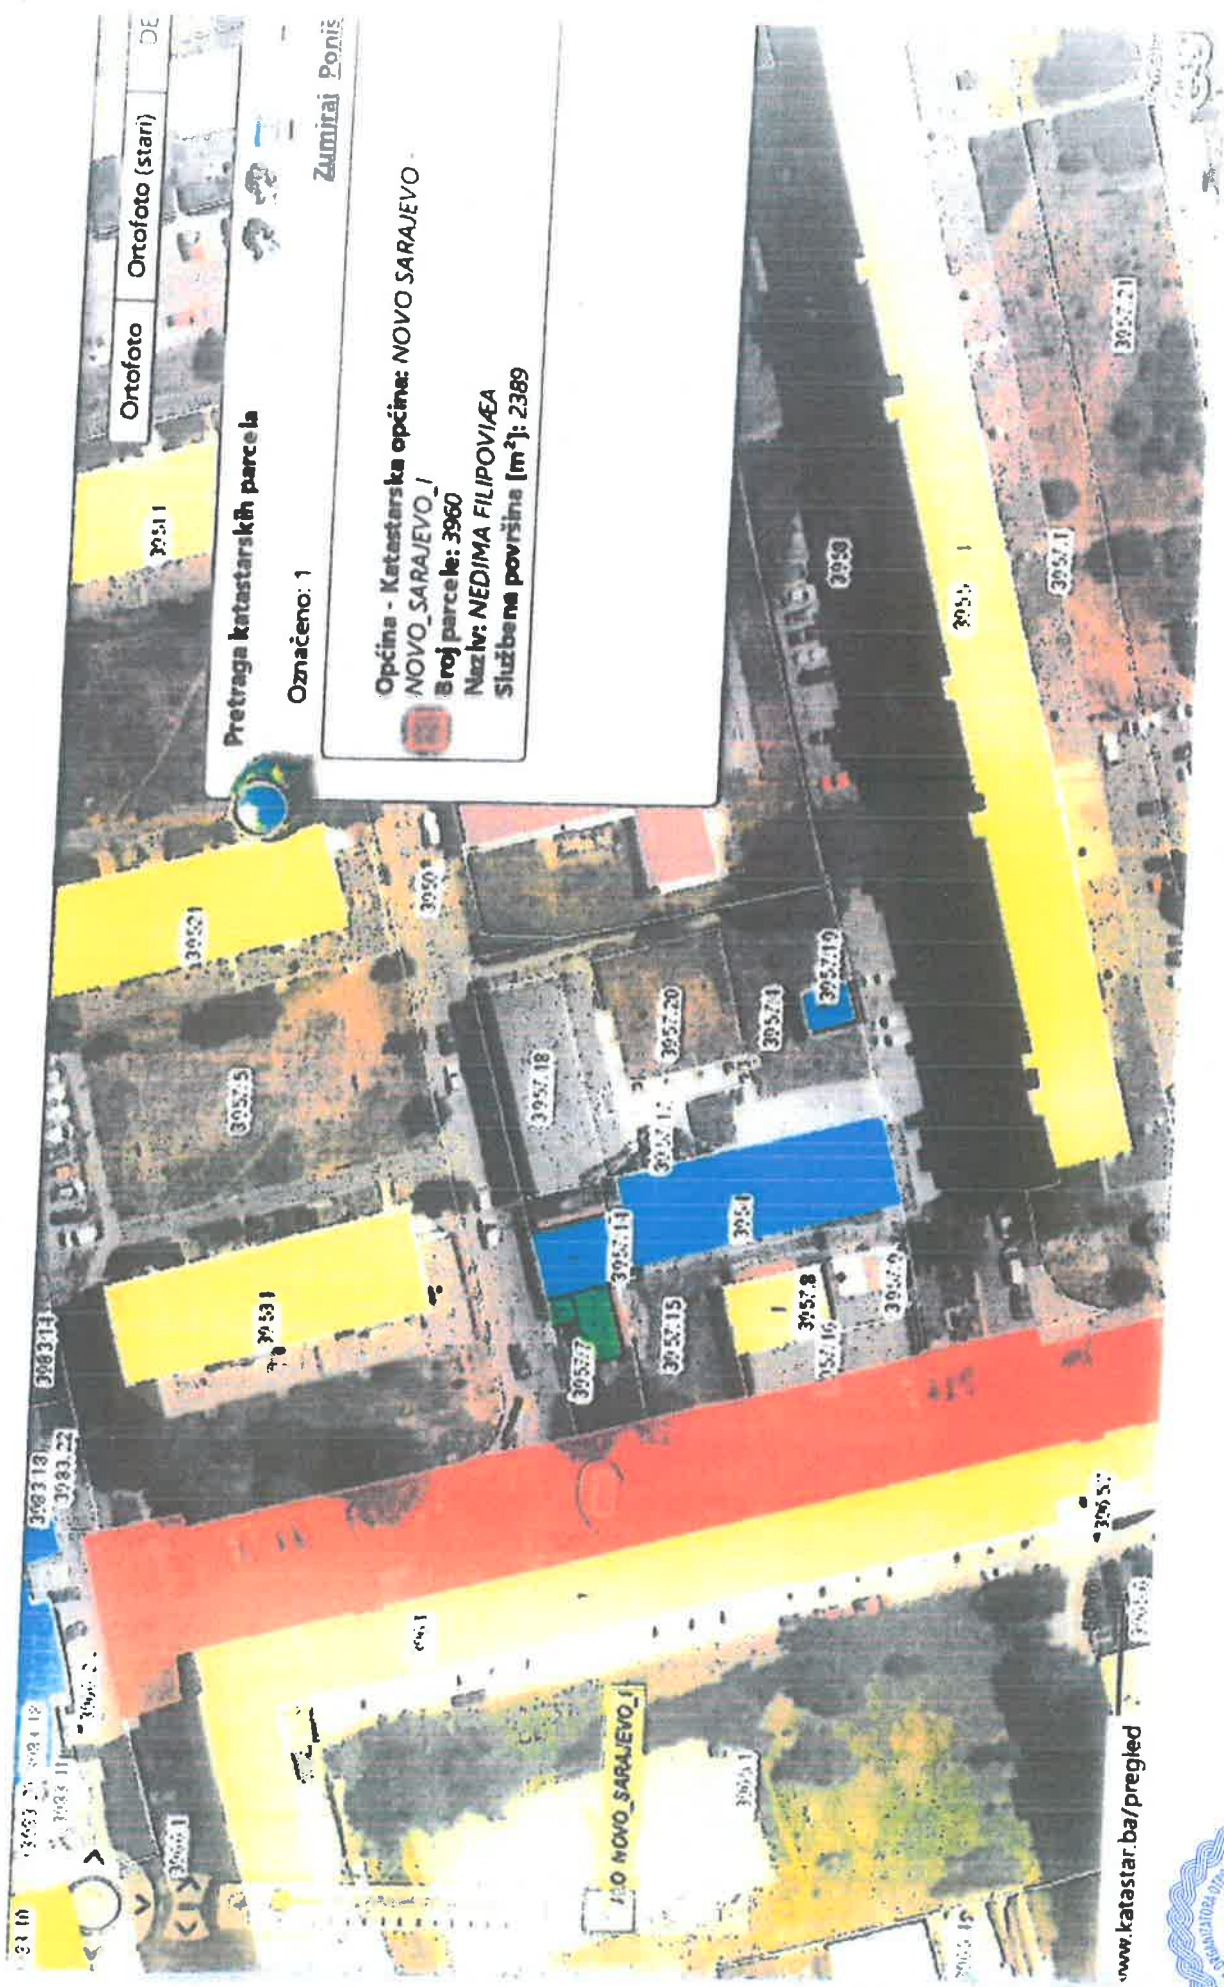

Ortofoto Ortofoto (stari) DE

Pretraga katastarskih parcela

Označeno: 1

Zumiraj Poniži

Općina - Katastarska općina: **NOVO SARAJEVO**
NOVO_SARAJEVO_1
Broj parcele: **3960**
Naziv: **NEDIMA FILIPOVIĆA**
Službena površina [m²]: **2389**

www.katastar.ba/pregled



PREDMIER RADOVA ZA IZGRADNJU SPOMEN
OBILJEŽJA HVO-A SARAJEVO

No.	Opis	Jed. mjere	Iznos	Jed. cijena	Iznos (KM)
1.0	PRIPREMNI RADOVI				
1.01	Ograđevanje gradilišta, postavljanje adekvatne signalizacije i info tabli gradilišta, te uređivanje pješačkog i kolskog saobraćaja za potrebe gradilišta.	paušalno			200.00
Σ	I. UKUPNO PRIPREMNI RADOVI				200.00



No.	Opis	Jed. mjere	Iznos	Jed. cijena	Iznos (KM)
2.0	ZEMLIANI RADOVI				
2.01	Ručni iskop zemlje III i IV kategorije za formiranje temelja spomen ploče. Otkop zemlje vršiti u skladu sa tehnologijom izvođenja iskopa i osiguranja građevinske jame putem odgovarajućih metoda Obračun po m ³ iskopanog i odvezenog materijala u zbiljenom stanju	m ³	0.43	25	10.75
Σ	II. UKUPNO ZEMLIANI RADOVI				10.75

3.0	BETONSKI RADOVI				
3.01	Nabavka materijala, transport i ugradnja armiranog betona za izradu temelja širine 50 cm, betonom C20/25 u zemlji sa ugradnjom i postavljanjem potrebnog betonskog željeza, a koje je posebno obračunato. Armatura mora biti pravilno postavljena na odgovarajućim distancerima. U cijenu je uključena i njega svježeg betona. Obračun po m ³ ugrađenog armiranog beton	m ³	0.4275	180	76.95
3.03	Betoniranje armirano betonskih nadtemeljnih zidova sa betonom C25/30, u potrebnoj četverostranoj oplati a prema presjecima kako je to naznačeno projektom. U cijenu je uključena nabavka, prevoz, ugradnja, njega svježeg betona i postavljanje potrebnog betonskog željeza, a koje je posebno obračunato. Prilikom ugradbe beton se mora dobro nabiti i izvibrirati, tako da bude ravan i bez vidljivih supljina. Sve šupljine radi stezanja oplata moraju biti nakon demontaže oplata potpuno zaptiveni. Armatura mora biti pažljivo postavljane i distancerima odvojena od oplata. Obračun po m ³ ugrađenog armiranog beton	m ³	0.06251	270	16.88
Σ	III. UKUPNO BETONSKI RADOVI				93.83



No.	Opis	Jed. mjere	Iznos	Jed. cijena	Iznos (KM)
KAMENOREZAČKI RADOVI					
4.0					
4 02	Nabavka materijala i postavljanje kamene obloge nadtemelnog zida obilježja postavljene u crn malteru. Kamen Hreša, bež boja, debljine 3 cm, kamen poliran i postavljen na betonski nadtemeljni zid sa sve četiri slobodne strane betonske zida. Dvije sudarene ivice kamene obloge izrađene sa obostranim sječanjem ivica pod 45 stepeni kako se ne bi primjetila debljina oblaganja kamena. Cijena obuhvata i sva potrebna urezivanja i prerezivanja kamena. Montaža =120,00 KM/komplet				
	Obračun po m ² postavljene kamene obloge	m ²	1.15	160	184.00
4 03	Nabavka materijala, prevoz i postavljanje kamenog bloka dimenzije 123x10x75 cm od kamena Hreša, bež boja. Kameni blok postavljen na nadtemeljni zid, anekrisan za isti preko čeličnih ankeri. Finalna obrada kamenog bloka je poliranje do visokog sjaja. Stavka obuhvata iskesivanje loga i šlova na kamenom bloku, a sve prema grafičkim prilogima projekta. Cijena obuhvata sve neophodne predradnje do finalnog ugrađenog kamenog bloka obilježja. Montaža =120,00 KM/kom				
	Obračun po m ² ozidanog zida.	kom	1	1600	1,720.00
Σ	IV. UKUPNO KAMENOREZAČKI RADOVI				1,904.00

REKAPITULACIJA SVIH RADOVA		
I	PRIPREMNI RADOVI	228.80
II	ZEMLIJANI RADOVI	10.75
III	BETONSKI RADOVI	380.27
IV	KAMENOREZAČKI RADOVI	1,904.00
RADOVI UKUPNO		2,523.82
NEPREDVIDENI RADOVI 10%		252.38
UKUPNO GRADEVINSKO-ZANATSKI RADOVI		2,776.20

Izradio:

 Selimović Ermin MA dipl.ing.arh.



K. Iah Sarajevo G
GRADONAČELNIŠTVO
10-08-2020
Udruženje
vrbna
08 19 4474

10-08-2020

08/k

UDRUGA ORGANIZATORA OTPORA, UMIROVLJENIH



I DEMOBILIZIRANIH BRANITELJA

SARAJEVO

GRAD SARAJEVO

N/R g. Abdulah Skaka, gradonačelnik

Datum: 10. 8. 2020.

Broj: 10-08-1/2020

Predmet: Zahtjev za izmjenu idejnog rješenja, odnosno teksta na Spomen-obilježju „HVO Sarajevo“

Poštovani,

Udruga organizatora otpora, umirovljenih i demobiliziranih branitelja HVO Sarajevo (skraćeni naziv: U. O. O. U. D. B. HVO Sarajevo) daje suglasnost na usaglašeni tekst za Spomen - obilježje „HVO Sarajevo“, koji je Komisija za statusna pitanja boraca Općinskog vijeća Novo Sarajevo usvojila na 53. sjednici održanoj dana 23.7. 2020. godine. U prilogu je Zaključak Komisije za statusna pitanja boraca Općinskog vijeća Novo Sarajevo.

Nakon usuglašavanja, tekst na spomen-ploči „HVO Sarajevo“ trebao bi glasiti ovako:

Za obranu grada Sarajeva i države Bosne i Hercegovine, svoje živote su dala 102 pripadnika HVO Sarajevo i Hrvatske brigade „Kralj Tvrtko“ (Armije Republike Bosne i Hercegovine).

Hrvatsko vijeće obrane grada Sarajeva utemeljeno je 29. 5. 1992. godine u Sarajevu, na inicijativu Hrvatskog gospodarskog društva BiH.

U sastavu jedinice su bili branitelji različitih nacionalnih i vjerskih pripadnosti.

Gradski stožer HVO Sarajevo je bio smješten u sarajevskom naselju Čengić Vila (u poslovnom prostoru „Geoinženjeringa“, ulicu Nedima Filipovića 7).

Udruga organizatora otpora, umirovljenih i demobiliziranih branitelja HVO SARAJEVO Spomen-obilježje podiže Grad Sarajevo

Napomena: usaglašeni tekst je lektoriran i prilagođen hrvatskom jezičnom standardu.

predsjednik U.O.O.U.D.B. HVO Sarajevo

emeritus prof. dr. sc. Marinko Pejić



Kontakt: 061/685-624



Služba za boračko-invalidsku zaštitu

Broj: 14-11-sl 20

Sarajevo, 24.07.2020. godina

GRAD SARAJEVO

GRADSKA UPRAVA GRADA SARAJEVA

Ulica Hamdije Kreševljakovića broj 3, Sarajevo

PREDMET: Tekst i oznake na spomen obilježju HVO Sarajevo-dostavlja se

Poštovani,

Komisija za statusna pitanja boraca Općinskog vijeća Novo Sarajevo, na 53. sjednici održanoj dana 23.07.2020. godine, usaglasila je kompletni tekst vezano za „Tekst i oznake na Spomen obilježju HVO Sarajevo“, koji Vam u prilogu dostavljamo. Općinski načelnik podržava usaglašeni tekst Komisije, a predsjednik Udruge umirovljenih i demobiliziranih pripadnika HVO Sarajevo, podnosilac inicijative za izgradnju spomenika, dao je suglasnost na usaglašeni tekst za spomen obilježje HVO Sarajevo.

S poštovanjem,

Izradila: Satija Homarać

Kontrolisala: Enisa Ibrahimović

PO Ovlaštenju NAČELNIKA
POMOĆNIK NAČELNIKA ZA BIZ
Enisa Ibrahimović dipl.ser

Prilog:

1. Akt broj: 020V-02-5020/20

2. Udruga HVO Sarajevo (e-mail)

Dostaviti:

1. Naslovu

2. a a

Općina Novo Sarajevo, ulica Zmaja od Bosne br. 55, Sarajevo, telefon: 387 33 492 100

Služba za boračko-invalidsku zaštitu

tel: (387 33) 492 104, fax: (387 33) 492 385, email: Uza@novosarajevo.ba

Identifikacioni broj: 42005587 (IBAN: BDI broj: 260558710008, Porazni broj: 0170335000)

Depozitni račun (za uplatu svih javnih prihoda): 3380002210023628 UniCredit Bank d.d. Sarajevo;

Transakcijski račun (za isplatu svih obaveza): 330000019280622 Raiffeisen bank d.d. Sarajevo;

338600229064489 UniCredit Bank d.d. Sarajevo;

1020500000098065 Union Banka d.d. Sarajevo; 341306532006089 Bosna Bank International d.d.





Komisija za statusna pitanja boraca

Broj: 02OV-02-5020/20

Sarajevo, 23. 07.2020. godine

**SLUŽBA ZA BORAČKO INVALIDSKU ZAŠTITU
-OVDJE-**

Komisija za statusna pitanja boraca je na 53. sjednici održanoj 23.07.2020. godine, usaglasila kompletan tekst, vezano za „Tekst i oznake na Spomen-obilježju Hrvatsko vijeće odbrane Sarajevo“, a usaglašeni tekst glasi:

1. Tekst

Za odbranu grada Sarajeva i države Bosne i Hercegovine, svoje živote su dala 102 pripadnika HVO Sarajevo i Hrvatske brigade „Kralj Tvrtko“ (Armije Republike Bosne i Hercegovine).

Hrvatsko vijeće odbrane grada Sarajevo utemeljeno je 29.05.1992. godine u Sarajevu, na inicijativu Hrvatskog gospodarskog društva Bosne i Hercegovine.

U sastavu jedinice su bili branioči, pripadnici različitih vjerskih i nacionalnih pripadnosti.

Gradski stožer HVO Sarajevo je bio smješten u sarajevskom naselju Čengić vila (u poslovnom prostoru „Geoinžinjeringa“, ulica Nedima Filipovića 7).

Udruga organizatora otpora,

Umirovljenih i demobiliziranih branitelja HVO Sarajevo

Spomen-obilježje podiže Grad Sarajevo

2. Oznake

Prema idejnom projektu Spomen-obilježja HVO Sarajevo, na Spomen-ploči HVO Sarajevo, iznad navedenog teksta će biti istaknuta oznaka HVO Sarajevo, koja je usvojena na Osmivačkoj skupštini HVO Sarajevo (29.05.1992. godine), a koja je sastavljena od sljedećih elemenata:

- Logotip HVO Sarajevo (boja slova: crvena-bijela-plava)
- Povjesni grb hrvatskog naroda (šahovnica s 25 crvenih i bijelih polja, koja je obilježje sveukupnog hrvatskog naroda na svim prostorima gdje živi)
- Povjesni grb BiH, odnosno grb suverene i međunarodno priznate Republike Bosne i Hercegovine (povjesni znamen Kralja Tvrtka, plavi grb sa 6 zlatnih ljiljana), koje je znamenje svih ravnopravnih i državotvornih naroda i građana BiH, a koji je bio i obilježje TO BiH, Armije R BiH i ostalih odbrambenih postrojbi tokom Odrambeno-oslobodilačkog /Domovinskog rata u BiH (1992-1995). Ovaj grb ujedno simbolizira poginule branitelje Hvo Sarajevo i Hrvatske brigade „Kralj Tvrtko“ (Armija Republike BiH) koji nisu hrvatske nacionalnosti

Oznaka HVO Sarajevo izraz je punog poštovanja tradicije, povjesne baštine i vijestoljetne suverenosti BiH.

PREDSJEDNIK KOMISIJE

Kasim Muslić, s.r.

DOSTAVITI:

1. Službi za boračko invalidsku zaštitu
N/R pomoćnice Općinskog načelnika,
3. Dokumentaciji,
4. Arhivi,



Općina Novo Sarajevo, ulica Zmaja od Bosne br. 55, centrala telefon (387 33) 492 100

Općinsko vijeće Novo Sarajevo (387 33) 492 268, fax (387 33) 650 397

E mail: vijece@novosarajevo.ba

Identifikacioni broj: 4200558710008 PDV broj: 200558710008 Porezni broj: 0170333000

Depozitni račun (za uplatu svih javnih prihoda): 3380002210023628 UniCredit Bank d.d. Sarajevo;

Transakcijski račun (za isplatu svih obaveza): 1610006019280022 Raiffeisen bank d.d. Sarajevo;

3386902296664459 UniCredit Bank d.d. Sarajevo;

102050000098065 Union Banka d.d. Sarajevo; 1413065320060897 Bosna Bank International d.d.





Komisija za statusna pitanja boraca

Broj: 02OV-02-5001/20
Sarajevo, 17.07.2020. godine

GRADSKOJ UPRAVI GRADA SARAJEVA

71 000 SARAJEVO
Hamdije Kreševljakovića 3

PREDMET: Zaključak, dostavlja se

U prilogu Vam dostavljamo Zaključak, koji je Komisija za statusna pitanja boraca, donijela na 52. sjednici, održanoj dana 17.07.2020. godine, prilikom razmatranja akta o davanju saglasnosti na „Usaglašeni teksti na spomen obilježju HVO Sarajevo“.

S poštovanjem,

DOSTAVITI:

1. Gradskoj upravi Grada Sarajeva,
2. Općinskom načelniku,
3. Dokumentaciji,
4. Arhivi.

PREDSJEDNIK KOMISIJE

Kasim Muslić



Komisija za statusna pitanja boraca

Broj: 02OV-02-5001/20
Sarajevo, 17.07.2020. godine

Na osnovu 149. Statuta Općine Novo Sarajevo ("Službene novine Kantona Sarajevo", broj: 5/20 - Prečišćeni tekst i 20/20-ispravka), Komisija za statusna pitanja boraca, na 52. sjednici održanoj 17.07.2020. godine, razmatrala je akt Gradske uprave Grada Sarajeva, dostavljen putem e-maila, dana 14.07.2020. godine, pod nazivom „Usaglašeni tekst na spomen obilježju HVO Sarajevo“ i donijela

ZAKLJUČAK

1. Daje se saglasnost na „Usaglašeni tekst na spomen obilježju HVO Sarajevo“, dostavljen putem e-maila, dana 14.07.2020. godine, osim u dijelu teksta koji glasi: „Brojala je više od 5000 branitelja različite nacionalne i vjerske pripadnosti“, da se na spomen obilježju ne upisuje citirana rečenica, već samo broj poginulih (102).
2. Da Gradska uprava Grada Sarajeva, Komisiji za statusna pitanja boraca dostavi konačan usaglašen tekst sa naprijed navedenim prijedlogom Komisije.

Napomena:

Sa navedenim Zaključkom, saglasan je i predsjednik Koordinacije boračkih udruženja Novo Sarajevo - Nusret Aganović, koji je prisustvovao 52. sjednici Komisije.

Obrazloženje

Navedeni prijedlog iz tačke 1. ovog zaključka, ima uporište u činjenici da se na teritoriji Općine Novo Sarajevo gradi „Centralni spomenik šehidima i poginulim borcima, pripadnicima Oružanih snaga BiH“, svim jedinicama sa područja Općine Novo Sarajevo, na kojem će biti uneseni svi elementi svih vojnih jedinica, kao i ukupan broj poginulih, te imena i prezimena poginulih.

DOSTAVITI:

1. Gradskoj upravi Grada Sarajeva,
2. Općinskom načelniku,
3. Dokumentaciji,
4. Arhivi,

PREDSJEDNIK KOMISIJE

Kasim Muslić

Općina Novo Sarajevo, ulica Zmaja od Bosne br. 55, centralni telefon (387 33) 492 100
Općinsko vijeće Novo Sarajevo

tel: (387 33) 492 268, fax: (387 33) 650 397, e-mail: vijecje@novosarajevo.ba

Identifikacioni broj: 4200558710008 PDV broj: 290558710008 Poradni broj: 0170333000

Depozitni račun (za uplatu svih javnih prihoda): 3380002210023628 UniCredit Bank d.d. Sarajevo;

Transakcijski račun (za isplatu svih obaveza): 1610000019280022 Raiffeisen bank d.d. Sarajevo;

3386902296664459 UniCredit Bank d.d. Sarajevo;

1020500000098065 Union Banka d.d. Sarajevo; 1413065320060897 Bosna Bank International d.d.

