

**IDEJNI PROJEKAT SPOMEN OBILJEŽJA HVO-A
SARAJEVO**

Snimljeno na: www.sarajevo-tv.com dne: 2017.



TEHNIČKI OPIS

LOKACIJA

Predmetna lokacija nalazi se u Sarajevu, na adresi Nedima Filipovića. Lokaciji se pristupa iz ulice Nedima Filipovića i ulice Ferde Hauptmana, sa sjeverne strane. Namjena zatečene parcele je zelena površina. Namjena novo-projektovanog objekta je također zelena površina sa spomen obilježjem.

DISPOZICIJA

Novo-projektovani objekat ničim ne bi narušavao zatečeni ambijent. Volumen novog objekta ne narušava ambijent, i ne ugrožava saobraćaj ni zelenu površinu. Svojom visinom potpuno prati zatečeni uspostavljeni odnos.

KONSTRUKCIJA

Spomen obilježje se sastoji iz dva dijela. Donji dio čini armirano-betonski zid, dimenzije 50 cm x 95 cm x 20 cm, sa kamenom oblogom. Gornji dio čini spomen ploča, dimenzije 120 cm x 75 cm x 10 cm, od kamena, ankerisana u ab zid. U idejnog projektu je dat okvirni prijedlog konstrukcije koja će se u daljem projektovanju, detaljnije proračunati i opisati.

MATERIJALIZACIJA




Planirana je upotreba čvrstih, savremenih građevinskih materijala. Predloženi kamen je Hreša, bež boje.

ARHITEKTURA

Arhitektura budućeg objekta treba u potpunosti da odgovara savremenom načinu života, tehnologiji, građevinskim materijalima i da budućim korisnicima osigura što ugodniji ambijent. Materijali, kvalitet i izvedba trebaju u potpunosti odgovarati vanjskom prostoru, tj biti otporne na atmosferske promjene.

SPOMEN OBILJEŽJE _ TEHNIČKI OPIS



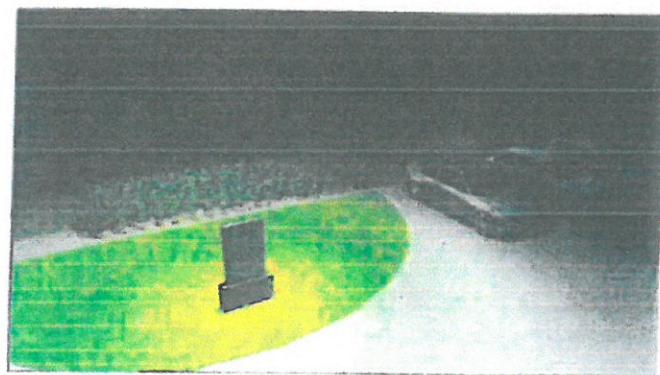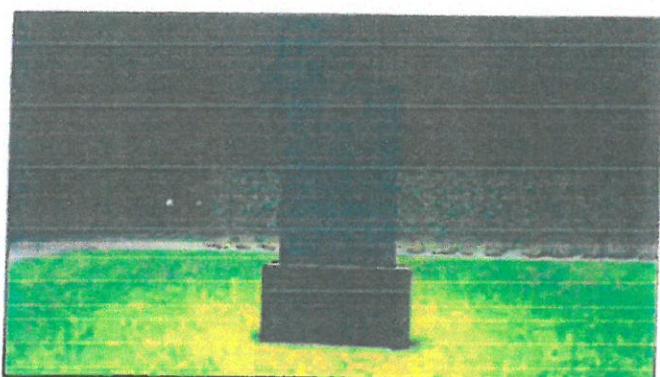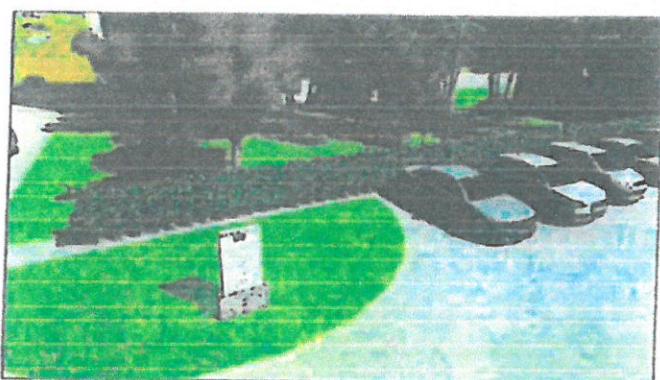

SPOMEN OBILJEŽJE TRODIMENZIONALNI PRIKAZ M1:50



ul. Nedima Filipovića

-0'10

PJEŠACKI I KOLSKI PRISPUP

95
120 20

zelena površina sa hortikulturom






Spomen ploča

trotor

GRANICA PARCELE

SPOMEN OBILJEŽJE SITUACIJA M1:50



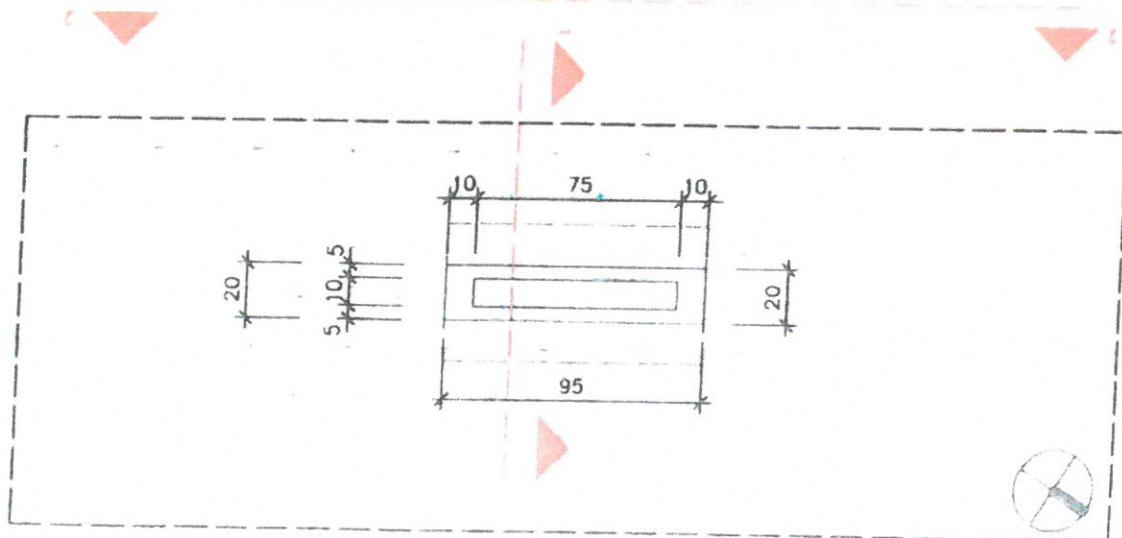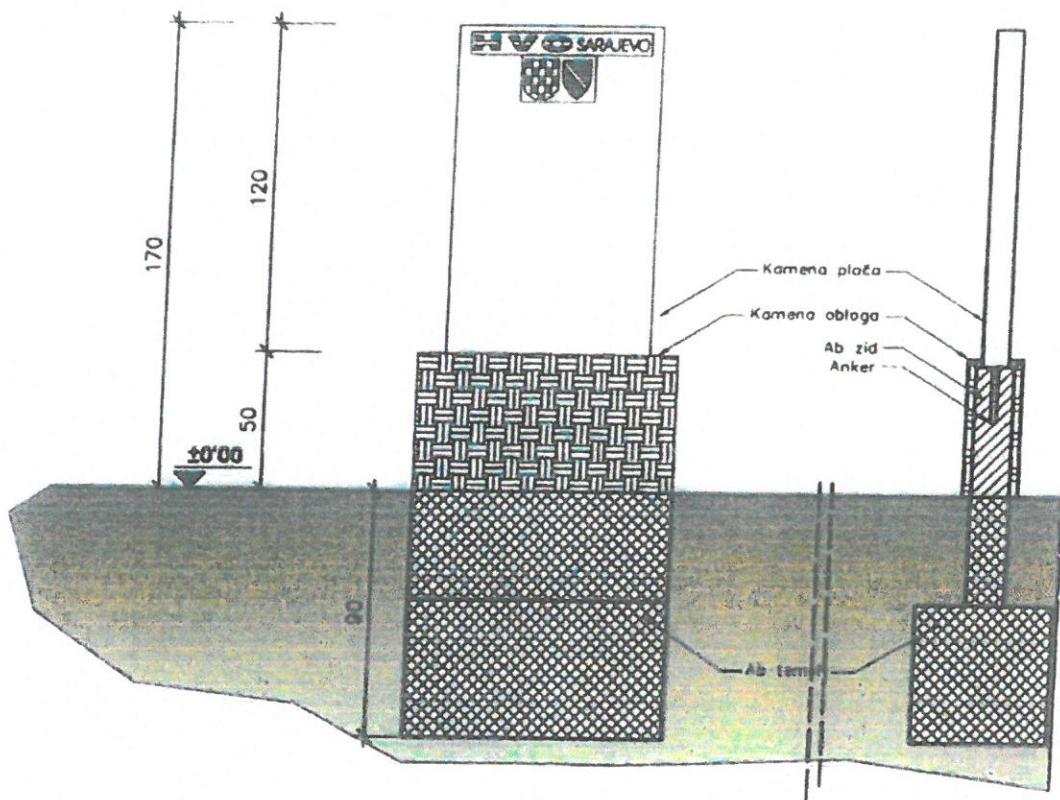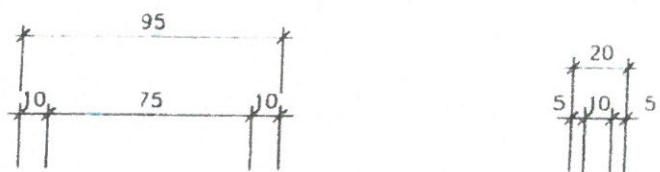

SPOMEN PLOČA OSNOVA I PRESJECI M1:25



Tekst i oznake na Spomen-obilježju Hrvatsko vijeće odbrane Sarajevo

1. Tekst

Za obranu grada Sarajeva i države Bosne i Hercegovine, svoje živote su dala 102 pripadnika HVO Sarajevo i Hrvatske brigade "Kralj Tvrko" (Armije Republike Bosne i Hercegovine).

Hrvatsko vijeće obrane grada Sarajeva utemeljeno je 29. 5. 1992. godine u Sarajevu, na inicijativu Hrvatskog gospodarskog društva BiH.

U sastavu jedinice su bili branitelji različitih nacionalnih i vjerskih pripadnosti.

Gradski stožer HVO Sarajevo je bio smješten u sarajevskom naselju Čengić Vila (u poslovnom prostoru "Geoinžinjeringa", ulica Nedima Filipovića 7).

Udruga organizatora otpora,

umirovljenih i demobiliziranih branitelja HVO SARAJEVO

Spomen-obilježje podiže Grad Sarajevo.

2. Oznake

Prema idejno projektu Spomen-obilježja HVO Sarajevo, na Spomen-ploči HVO Sarajevo, iznad navedenog teksta će biti istaknuta oznaka HVO Sarajevo, koja je usvojena na Osnivačkoj skupštini HVO Sarajevo (29.05.1992. godine), a koja je sastavljana od sljedećih elemenata:

- Logotip HVO Sarajevo (boja slova: crvena-bijela-plava)
- Povjesni grb hrvatskog naroda (šahovnica s 25 crvenih i bijelih polja, koja je obilježje sveukupnog hrvatskog naroda na svim prostorima gdje živi)
- Povjesni grb BiH, odnosno grb suverene i međunarodno priznate Republike Bosne i Hercegovine (povjesni znamen Kralja Tvrka, plavi grb sa 6 zlatnih ljljana), koje je znamanje svih ravnopravnih i državotvornih naroda i građana BiH, a koji je bio i obilježje TO BiH, Armije BiH i ostalih odbrambenih postrojbi tokom Odbrambeno-oslobodilačkog /Domovinskog rata u BiH (1992-1995). Ovaj grb ujedno simbolizira poginule branitelje HVO Sarajevo i Hrvatske brigade „Kralj Tvrko“ (Armija Republike BiH) koji nisu hrvatske nacionalnosti

Oznaka HVO Sarajevo izraz je punog poštovanja tradicije, povjesne baštine i višestoljetne suverenosti BiH.



BOSNA I HERCEGOVINA
FEDERACIJA BOSNE I HERCEGOVINE
Općinski sud u Sarajevu
ZEMLJIŠNOKNJIŽNI URED
18.07.2017 13:43

Katastarska općina SP_DOLAC

BROJ 065-0-NAR-17-058 415
Zemljišnoknjižni uložak broj 51

Zemljišnoknjižni izvadak

A

Popisni list

Ostali upisi u ovom listu su ispušteni.

R.br.	Broj parcele	OZNAKA NEKRETNINA	Površina			Primjedba
			ha	a	m ²	
20.	975/2	Nedima Filipovića, DVORIŠTE	0001	73	80	065-0-DN II-08-00746 0001 73 80

B

Vlasnički list

R.br.	UPISI	Primjedba
3	Udio 1/1 DRŽAVNI SEKRETARIJAT ZA POSLOVE NARODNE ODBRANE FNRJ ID - Pr. 21.02.1949 god. DN. 339/49 Na osnovu člana 5. Uredbe o uknjiženju ispravlja se uknjižba prava svojine izvršene pod r br 3 u korist FNRJ tako da je ova imovina uknjižena kao DRŽAVNA SVOJINA, zatim Na osnovu rješenja Državnog sekretarijata za poslove narodne odbrane FNRJ br. 1614/53 od 29.06.1953 god upisano je da je organ upravljanja nekretnina u Al listu DRŽAVNI SEKRETARIJAT ZA POSLOVE NARODNE ODBRANE FNRJ.	Tip RASPOLAGANJE Adresa

C

Teretni list

R.br.	UPISI	Iznos (KM)	Primjedba
1	Nema tereta		

Polpis zemljišnoknjižnog referenta:



18.07.2017 13:43
065-0-NAR-17-058 415



Bosna i Hercegovina
Federacija Bosne i Hercegovine
Kanton Sarajevo
Općina Novo Sarajevo
Služba za imovinsko-pravne i geodetske
poslove i katastar nekretnina


UR BROJ: 08-30 2366/2017-3

DATUM: 23.08.2017.

Kontaktne informacije: Telefon: 015-311-111
Broj plana: 25
Nomenklatura plana:
Razmjer plana: 1:1000

KOPIJA KATASTARSKEGA PLANA

Razmjer: 1:1000

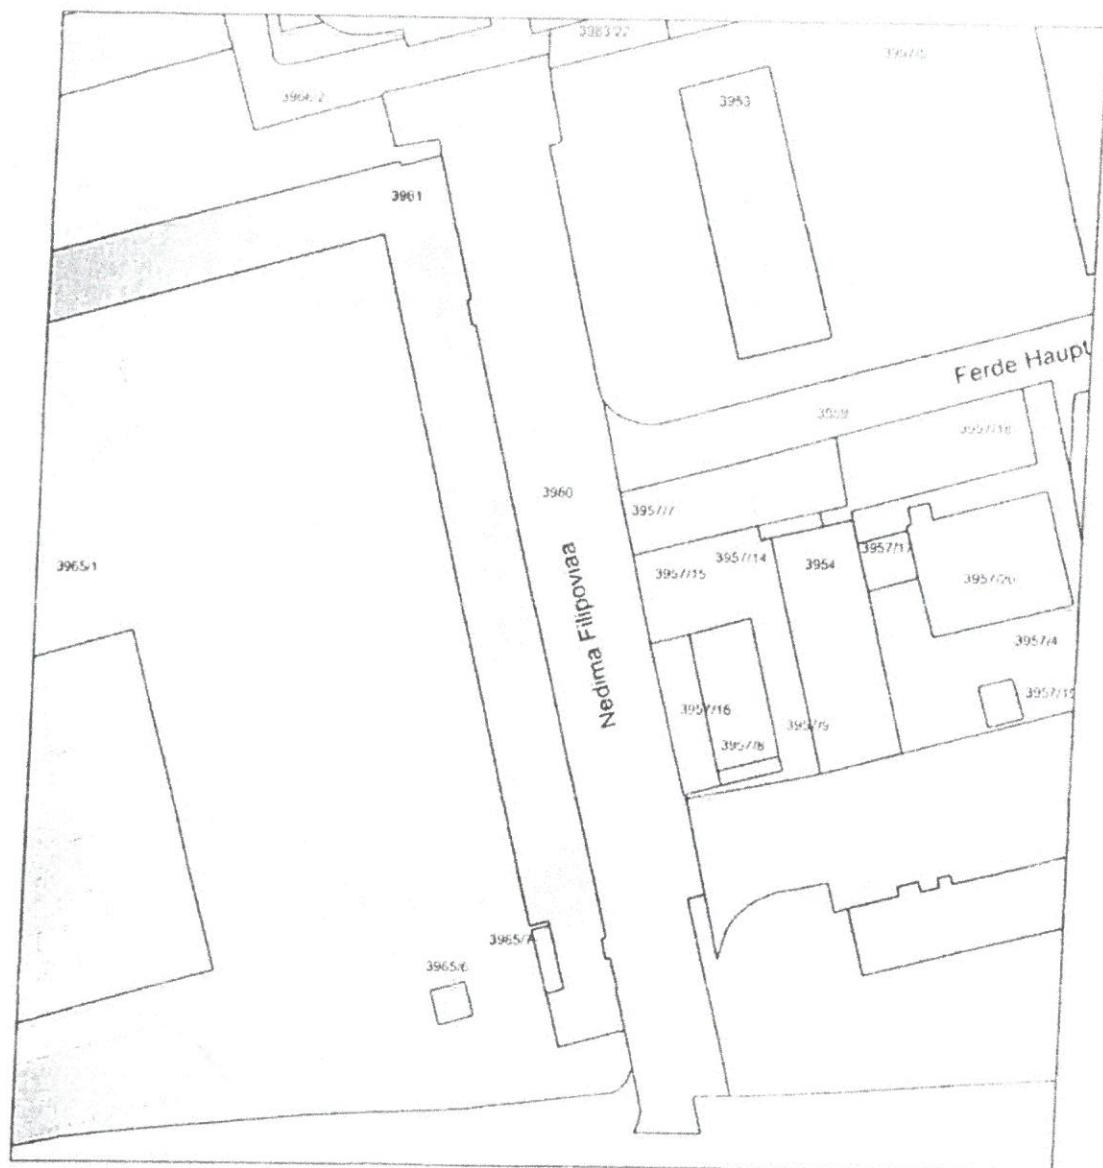

Naknada u iznosu od 11.00 KM naplaćena je na osnovu Tarifnog broja 10.2.1 Odluke o naknadama za korištenje podataka premačera i katastra (Službene novine Federacije BiH broj 49/2015)

PL/KKU Naziv
449 JAVNI I NEKATEGORISANI putevi

Podaci o nosiocima prava

Adresa
NOVO SARAJEVO

Pravo
Posjednik

Udio
1/1

PL/KKU Parcela Način korištenja
449 3960 Ulica

Podaci o parceli

Naziv
NEDIMA FILIPOVICA

Površina [m²]
2389



Ilokacija za
spomen
obilježje
HVO-a

ORTOFOTO SWINK


KATINSTARKA
PAPIECZ 2007



MJESNA ZAJEDNICA - ČENGĀK

Prípravné učivo | brojčí


NAZIV ULIČE	PROJEKT
BULEVAR MŠE SELIMOVIC	22
BIHACKA	
MALTA	
FERDINA URTMANA	
NEDIMA FILIPOVICA	
DŽEMALA BIJEDIĆA	

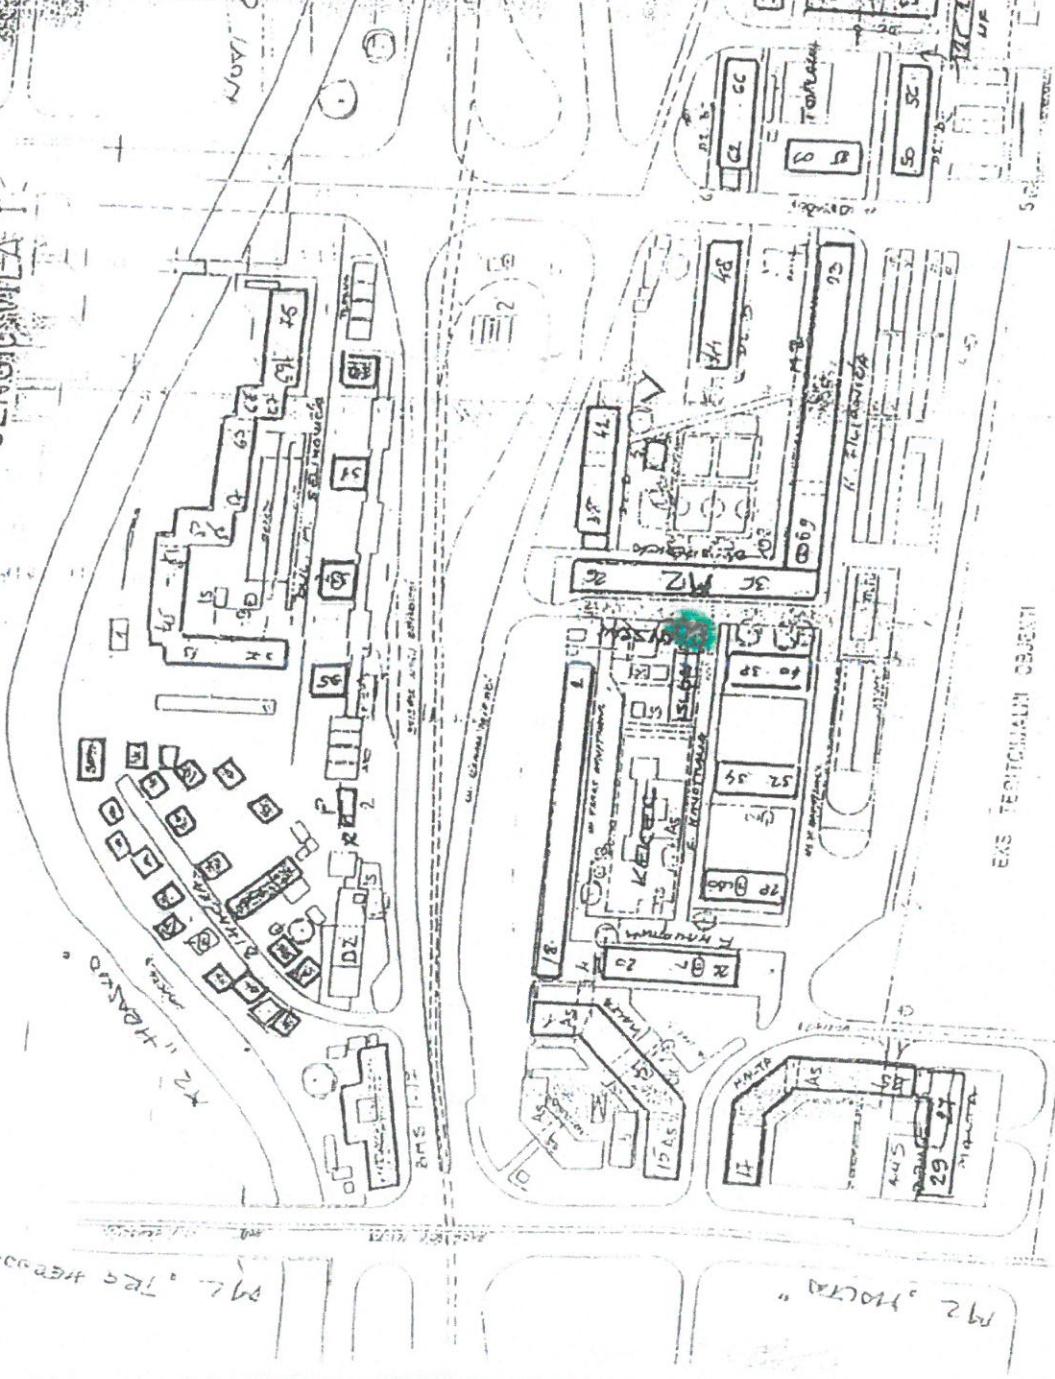

M 2. SEDIMENTAC.


100



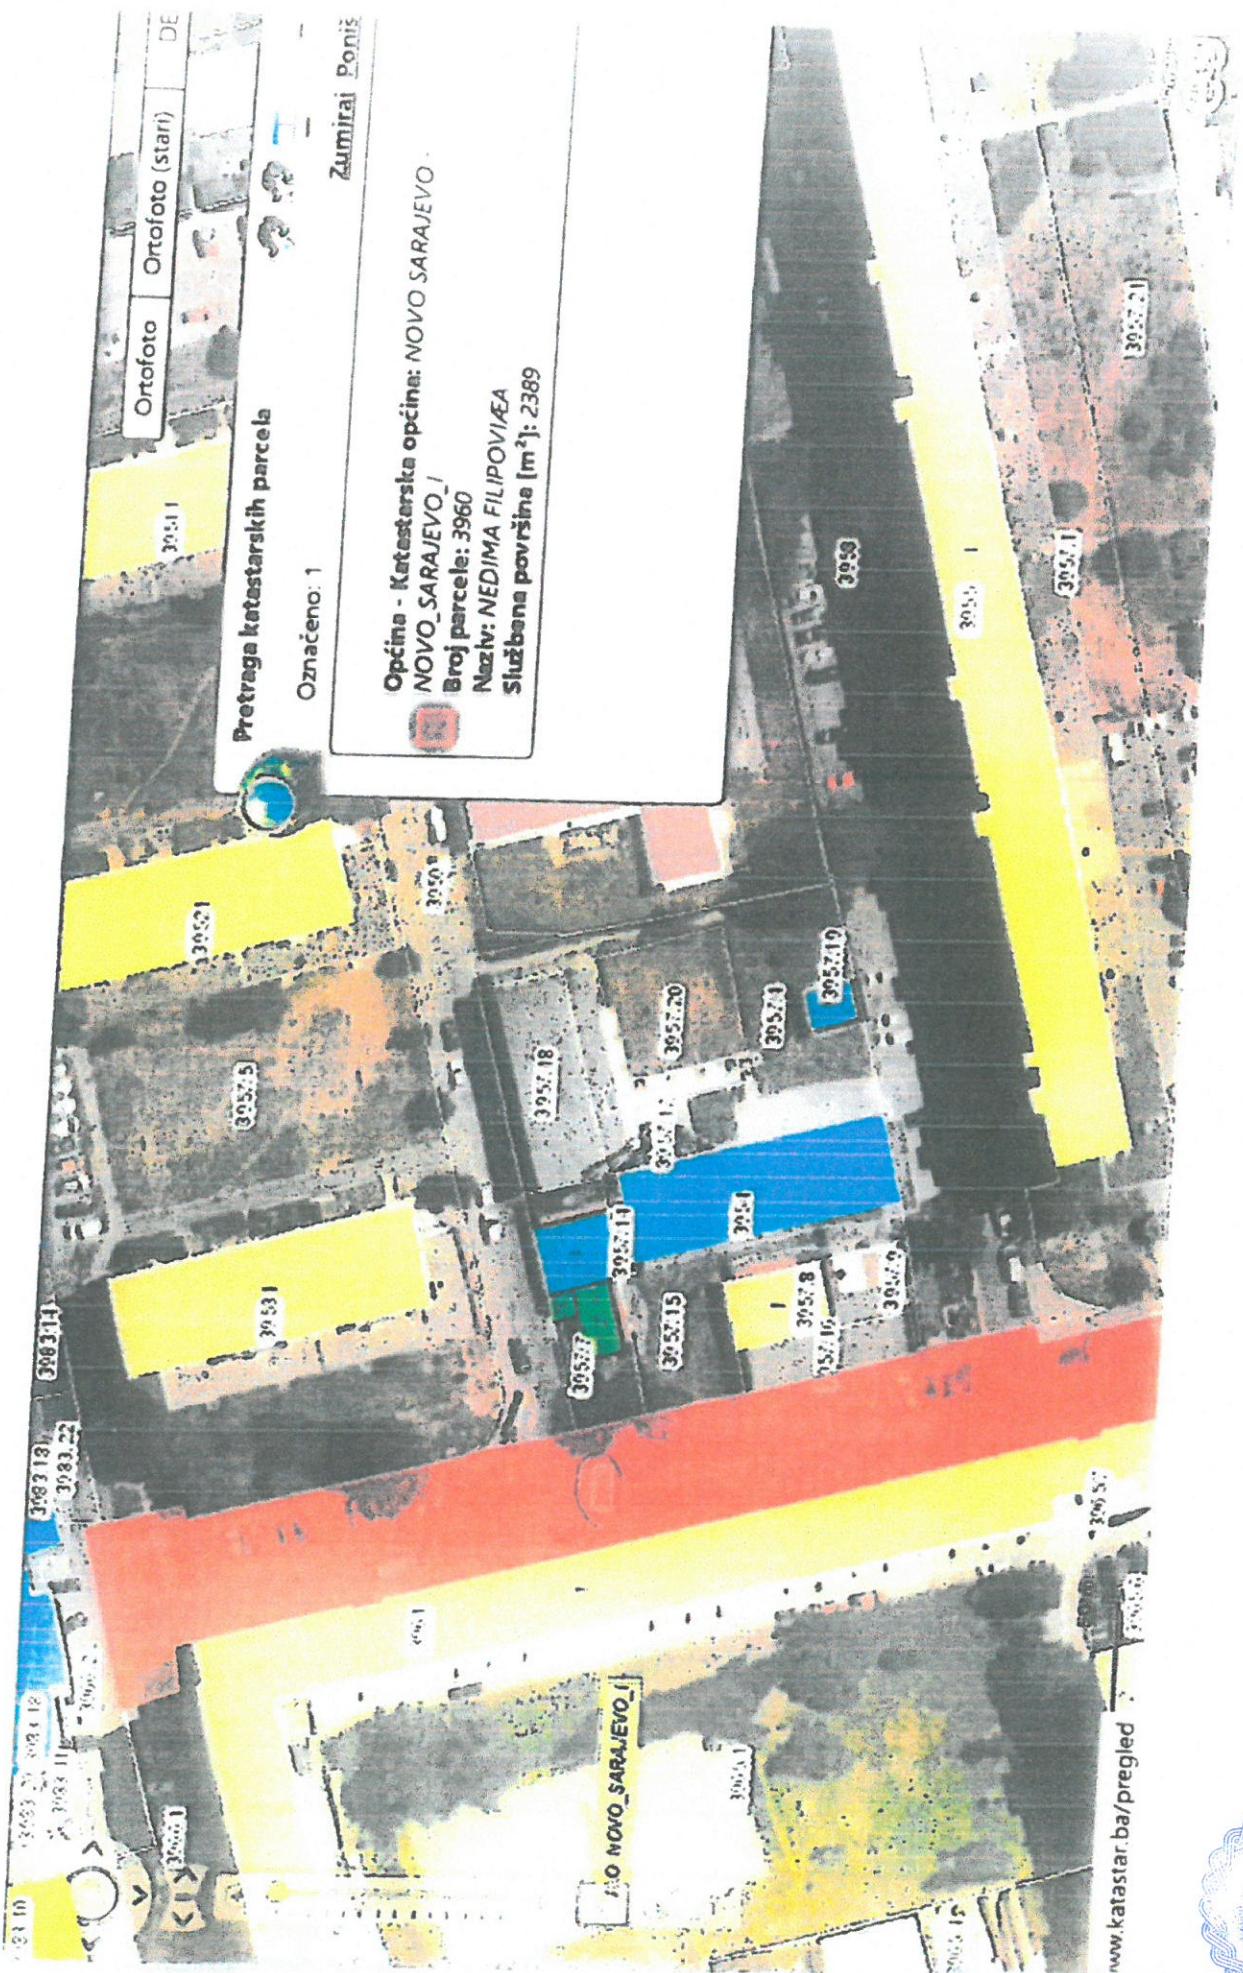

www.katastar.ba/pregled



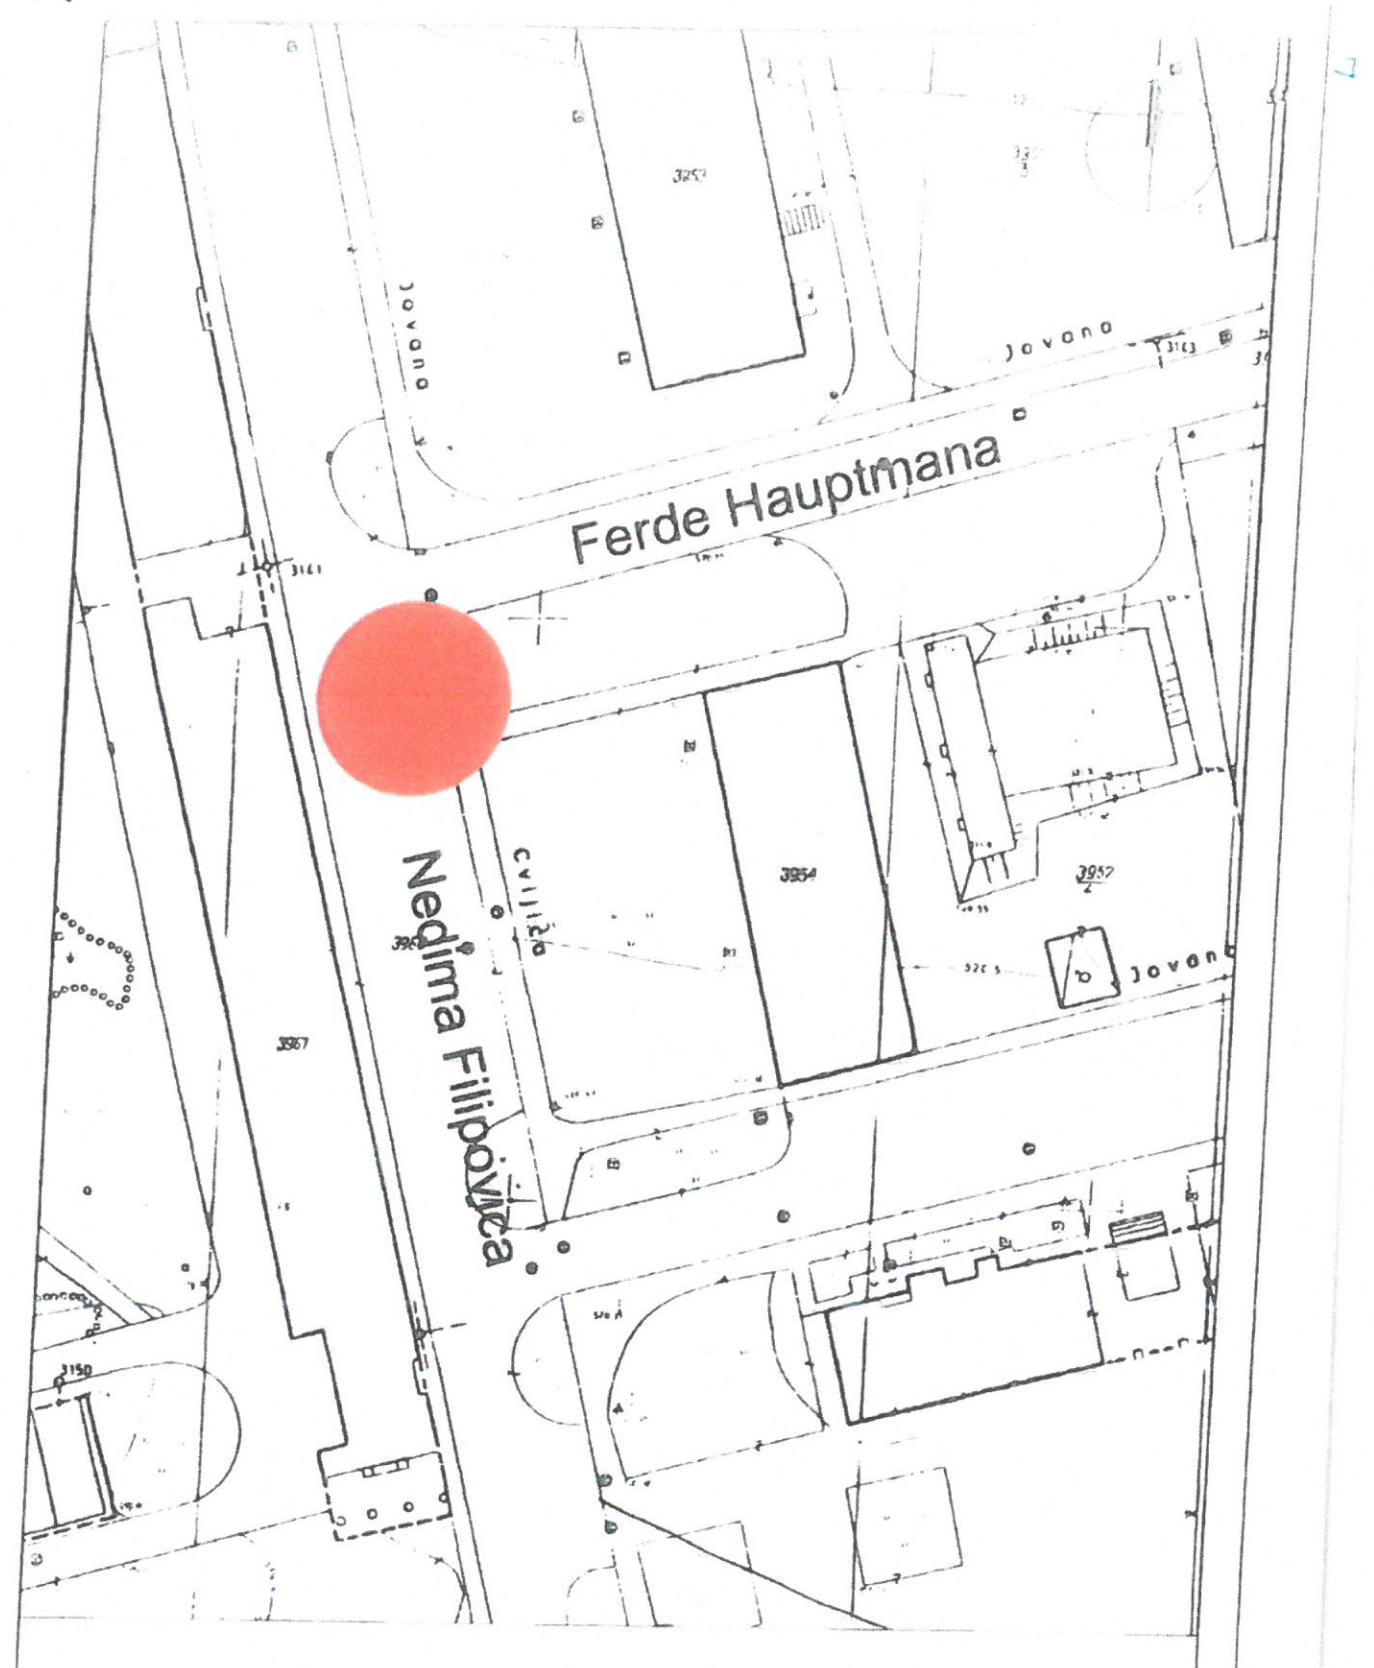

periferia del territorio italiano. Questo luogo era

Small animal nest sites

ENGLISH 2017



PREDMIJER RADOVA ZA IZGRADNJU SPOMEN
OBILJEŽJA HVO-A SARAJEVO

No.	Opis	Jed. mjere	Iznos	Jed. cijena	Iznos (KM)
-----	------	---------------	-------	-------------	------------

1.0	PRIPREMNI RADOVI				
1.01	Ograđevanje gradilišta, postavljanje adekvatne signalizacije i info tabli gradilišta, te uređivanje pješačkog i kolskog saobraćaja za potrebe radilišta.	paušalno			200.00
Σ	I. UKUPNO PRIPREMNI RADOVI				



No.	Opis	Jed. mjere	Iznos	Jed. cijena	Iznos (KM)
2.0	ZEMLIJANI RADOVI				
2.01	Ručni iskop zemlje III i IV kategorije za formiranje temelja spomen ploče. Otkop zemlje vršiti u skladu sa tehnologijom izvođenja iskopa i osiguranja građevinske jame putem odgovarajućih metoda Obračun po m ³ iskopanog i odvezенog materijala u zbijenom stanju	m ³	0.43	25	10.75
Σ	II. UKUPNO ZEMLIJANI RADOVI				
					10.75

3.0	BETONSKI RADOVI				
3.01	Nabavka materijala, transport i ugradnja armiranog betona za izradu temelja širine 50 cm, betonom C20/25 u zemlji sa ugradnjom i postavkom potrebnog betonskog željeza, a koje je posebno obračunato. Armatura mora biti pravilno postavljena na odgovarajućim distancerima. U cijenu je uključena i njega svježeg betona. Obračun po m ³ ugrađenog armiranog beton	m ³	0.4275	180	76.95
3.03	Betoniranje armirano betonskih nadtemeljnih zidova sa betonom C25/30, u potreboj četverostranoj opati i prema presjecima kako je to naznačeno projektom. U cijenu je uključena nabavka, prevoz, ugradnja, njega svježeg betona i postavljanje potrebnog betonskog željeza, a koje je posebno obračunato. Prilikom ugradbe beton se mora dobro nabit i izvibrirati, tako da bude ravna i bez vidljivih šupljina. Sve šupljine radi stezanja opate moraju biti nakon demontaže opate potpuno zaplijeni. Armatura mora biti pažljivo postavljana i distancerima odvojena od opate. Obračun po m ³ ugrađenog armiranog beton	m ³	0.06251	270	16.88
Σ	III. UKUPNO BETONSKI RADOVI				
					93.83



No.	Opis	Jed mjere	Iznos	Jed. cijena	Iznos (KM)
4.0	KAMENOREZAČKI RADOVI				
4.02	Nabavka materijala i postavljanje kamenih oblog nadzemeljnog zida obilježja postavljene u crn malteru. Kamen Hreša, bež boja, debljine 3 cm, kamen poliran i postavljen na betonski nadzemeljni zid sa sve četiri slobodne strane betonske zida. Dvije sudarene ivice kamenih oblog izrađene sa obostranim sječenjem ivica pod 45 stepeni kako se ne bi primjetila debljina oblaganja kamena. Cijena obuhvata i sva potrebna urezivanja i prorezivanja kamena. Montaža =120,00 KM/komplet Obračun po m ² postavljene kamenih oblog	m ²	1.15	160	184.00
4.03	Nabavka materijala, prevoz i postavljanje kamenog bloka dimenzije 123x10x75 cm od kamenog Hreša, bež boja. Kameni blok postavljen na nadzemeljni zid, anekrisan za isti preko čeličnih ankera. Finalna obrada kamenog bloka je poliranje do visokog sjaja. Stavka obuhvata iskesivanje loga i slova na kamenom bloku, a sve prema grafičkim prilozima projekta. Cijena obuhvata sve neophodne predradnje do finalnog ugrađenog kamenog bloka obilježja. Montaža =120,00 KM/kom Obračun po m ² ozidanog zida.	kom	1	1600	1,720.00
Σ	IV. UKUPNO KAMENOREZAČKI RADOVI				1,904.00

REKAPITULACIJA SVIH RADOVA		
I	PRIPREMNI RADOVI	228.80
II	ZEMLIJANI RADOVI	10.75
III	BETONSKI RADOVI	380.27
IV	KAMENOREZAČKI RADOVI	1,904.00
RADOVI UKUPNO		2,523.82
NEPREDVIĐENI RADOVI 10%		252.38
UKUPNO GRAĐEVINSKO-ZANATSKI RADOVI		2,776.20

izradio:

Selimović Ermin MA dipl.ing.arch.

