



Grad Sarajevo
City of Sarajevo

Bosna i Hercegovina
Federacija Bosne i Hercegovine
Kanton Sarajevo
Grad Sarajevo
GRADSKO VIJEĆE

ODLUKA
O PODIZANJU SPOMEN OBILJEŽJA KAZANI
(Prijedlog)

Predlagač: Komisija za spomenike
Obrađivač: Služba za urbano planiranje, investicije,
stambene i komunalne poslove

Sarajevo, oktobar 2021. godine

Adresa: Hamdije Kreševljakovića 3
71000 Sarajevo, BiH
Tel: +387 33 407 443
Fax: +387 33 208 341
Email: grad@sarajevo.ba
Web: www.sarajevo.ba



Na osnovu člana 26. stav (1) tačka 2. Statuta Grada Sarajeva („Službene novine Kantona Sarajevo“ broj: 34/08 – prečišćeni tekst) te člana 20. i član 21. Odluke o spomenicima od značaja za Grad Sarajevo („Službene novine Kantona Sarajevo“, broj 49/19 i 28/20-ispravka), Gradsko vijeće Grada Sarajeva, na sjednici održanoj __. __. 2021. godine, donijelo je

(prijedlog)

ODLUKU O PODIZANJU SPOMEN OBILJEŽJA KAZANI

Član 1.

(Predmet)

Podiže se Spomen obilježje Kazani (u daljnjem tekstu: Spomen obilježje) kao Spomen obilježje od značaja za Grad Sarajevo.

Član 2.

(Lokacija i idejno rješenje)

Spomen obilježje se podiže na području mjesne zajednice Mahmutovac, lokalitet Kazani, dio k.č. 2120/1 KO Sarajevo IX, a prema idejnom rješenju koje je sastavni dio ove Odluke.

Član 3.

(Obaveze)

Podnosilac inicijative je Grad Sarajevo koji će poduzeti sve aktivnosti na podizanju Spomen obilježja.

Član 4.

(Finasiranje)

Finasiranje postavljanja Spomen obilježja snosit će Grad Sarajevo.

Član 5.

(Stupanje na snagu)

Ova Odluka stupa na snagu danom objave u „Službenim novinama Kantona Sarajevo“.

PREDSJEDAVAJUĆI GRADSKOG VIJEĆA

Jasmin Ademović

Broj:
Sarajevo,

OBRAZLOŽENJE

I PRAVNI OSNOV

Pravni osnov za donošenje ove odluke sadržan je u odredbama člana 26. stav (1) tačka 2) Statuta Grada Sarajeva („Službene novine Kantona Sarajevo“, broj 34/08 – prečišćeni tekst) kojim je propisano da Gradsko vijeće donosi odluke, druge propise i opće akte i daje njihovo tumačenje.

Pravni osnov sadržan je i u članu 20. Odluke o spomenicima od značaja za Grad Sarajevo („Službene novine Kantona Sarajevo“, broj 49/19 i 28/20-ispravka) kojim je propisano da odluku o podizanju spomenika od značaja za Grad Sarajevo donosi Gradsko vijeće Grada Sarajeva. Članom 21. su propisani obavezni elementi odluke.

II RAZLOZI DONOŠENJA

Inicijativa za podizanje spomen obilježja na lokalitetu Kazana razmatrana je na sjednici Komisije za spomenike Gradskog vijeća Grada Sarajeva 16.02.2012. godine i tom prilikom konstatovano je da je Inicijativa predložena u skladu s kriterijima za utvrđivanje spomenika od značaja za Grad Sarajevo iz Odluke o spomenicima od značaja za Grad Sarajevo.

Na 9. sjednici Gradskog vijeća, održanoj 23.12.2013. godine, Inicijativa za podizanje spomen-obilježja na lokalitetu Kazani postala je Inicijativom Gradskog vijeća.

Programom podizanja spomenika i umjetničkih skulptura od značaja za Grad Sarajevo kojima je Grad Sarajevo investitor za 2021. godinu broj 01-GV-02-1287/20 od 30.12.2020. godine, pod tačkom 1. planirano je podizanje Spomen-obilježja žrtvama na Kazanima.

Predložena lokacija za podizanje Spomen obilježja nalazi se na području mjesne zajednice Mahmutovac, lokalitet Kazani, dio k.č. 2120/1 KO Sarajevo IX, a Grad Sarajevo će poduzeti sve aktivnosti na podizanju spomen obilježja.

III OBRAZLOŽENJE PRAVNIH RJEŠENJA

Članom 1. se definišu opće odredbe odluke.

Članom 2. se definiše precizna lokacija podizanja spomen obilježja i idejno rješenje kao sastavni dio ove odluke.

Članom 3. se utvrđuje da će Grad Sarajevo biti nosilac aktivnosti na podizanju ovog spomen obilježja.

Članom 4. se definiše tko će snositi finansijske troškove ovog projekta.

Članom 5. se definiše vrijeme stupanja na snagu ove odluke.

FINANSIJSKA SREDSTVA


Za realizaciju ove Odluke potrebno je predvidjeti sredstva u Budžetu Grada Sarajeva.



FOCUS d.o.o. Sarajevo
Arhitektonsko
projektovanje i inženjering

Braće Begić br. 5
71 000 Sarajevo
Bosna i Hercegovina

TELEFON:
+ 387 61 80 30 65

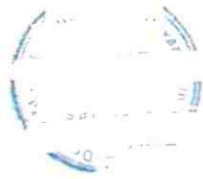


IDEJNI PROJEKAT Spomen obilježje - Kazani

Objekat:	Spomen obilježje
Adresa objekta:	Kazani, Sarajevo
Investitor:	Grad Sarajevo
Tip projekta:	IDEJNI PROJEKAT
Šifra projekta:	59/2021
K.Č.	

ID BROJ
4202526260003

REGISTRACIJA FIRME:
Općinski sud u Sarajevu
Reg. br. upisa: 65-01-0429-18

Transakcijski račun
NOVA BANKA AD Banja Luka,
Filijala Sarajevo
5556000039317019

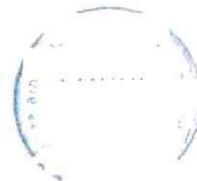


FOCUS d.o.o. Sarajevo

Sarajevo, septembar 2021.g.



SADRŽAJ:

- Registracija firme Focus d.o.o. Sarajevo
- Uvjerenje o položenom stručnom ispitu projektanta
- Tehnički opis
- Situacija
- Osnova, presjeci i pogledi

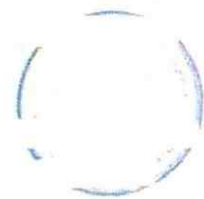



BOSNA I HERCEGOVINA
FEDERACIJA BOSNE I HERCEGOVINE
Kanton SARAJEVO
Općinski sud u Sarajevu
Broj: 065-0-Rev-18-002568
Datum: 29.5.2018. godine

Općinski sud u Sarajevu, po sudnji pojedincu Ramuzi Aganović, rješavajući po prijavi predlagatelja FOCUS DRUŠTVO ZA ARHITEKTONSKO PROJEKTOVANJE I INŽINJERING D.O.O. SARAJEVO, koga zastupa zakonski zastupnik direktor Selimović Erman, radi osnivanja društva s ograničenom odgovornošću, a na temelju odredbe člana 57. Zakona o registraciji poslovnih subjekata u FBiH („Službeni novine Federacije BiH”, broj 27-05-68/05-43-09 i 63-14) dana 29.5.2018. godine, donio je:

RJEŠENJE O REGISTRACIJI

U sudski registar Općinskog suda u Sarajevu, kod subjekta upisa FOCUS DRUŠTVO ZA ARHITEKTONSKO PROJEKTOVANJE I INŽINJERING D.O.O. SARAJEVO, sa sedištem u ulici Antuna Hugača broj 6-1, Sarajevo-Centar, upisani su podaci o osnivačkom društvu s ograničenom odgovornošću:

Ime: FOCUS DRUŠTVO ZA ARHITEKTONSKO PROJEKTOVANJE I INŽINJERING D.O.O. SARAJEVO
Skraćeni naziv: FOCUS D.O.O. SARAJEVO
Sedište: ul. Antuna Hugača broj 6-1, Sarajevo-Centar
IBAN: 65-01-0129-18
JIB: 430556260001
Osnivač: Erman Selimović
Osnivačev upis:
Osnivač osnivačko društvo s ograničenom odgovornošću od 24.05.2018. godine. Osnivač od 24.05.2018. godine

OSNIVAČI/ČLANOVI SUBJEKTA UPISA

Prezime i ime	Adresa
SEIMOVIC ERMAN	ul. Kraljevske ceste br. 9, Sarajevo

OSNOVNI KAPITAL SUBJEKTA UPISA

Ugovoreni (upisani) kapital:	1.000,00
Upisani kapital:	1.000,00

UČESCE U KAPITALU

Osnivač	Ugovoreni kapital	Procenat
SEIMOVIC ERMAN	1.000,00	100 %



BOSNA I HERCEGOVINA
Federacija Bosne i Hercegovine
Federalno ministarstvo finansija - finansija
Porezna uprava Federacije BiH
Kantonalni porezni ured SARAJEVO

Na osnovu člana 169. Zakona o upravnom postupku Federacije BiH ("Službene novine Federacije BiH", broj: 2/98 i 49/99), člana 16. stav 4. Zakona o Poreznoj upravi Federacije Bosne i Hercegovine ("Službene novine Federacije BiH", broj: br: 33/02, 28/04, 57/09, 40/10, 27/12, 7/13, 71/14 i 91/15) i člana 38. Pravilnike o dodjeljivanju identifikacionih brojeva, registraciji i identifikaciji i evidencijama poreznih obveznika na teritoriji Federacije BiH ("Službene novine Federacije BiH", broj: 69/17 i 17/18). Porezna uprava Federacije BiH u porezne svrhe izdaje:

UVJERENJE O REGISTRACIJI POREZNOG OBVEZNIKA

Identifikacioni broj poreznog obveznika (glavni broj)

4202026260003

Naziv:

FOCUS DRUŠTVO ZA ARHITEKTONSKE, PROJEKTOVANJE I INŽINJERING D.O.O.
SARAJEVO

Sa adresom:

ul. Antuna Hranjica br. 6 SARAJEVO CENTAR. KANTON SARAJEVO

Po ovlaštenju rukovodioca Kantonalnog ureda

Datum izdavanja: 20.09.2018.

M.P.

Hafa Kovac, dipl.pec.

00001005068077



Bosna i Hercegovina
FEDERACIJA BOSNE I HERCEGOVINE
FEDERALNI ZAVOD ZA STATISTIKU
SARAJEVO

SLUŽBA ZA STATISTIKU ZA PODRUČJE
KANTONA SARAJEVO
SARAJEVO, MARŠALA TITA 62

Datum: 27.06.2018
Broj: 07-32.5-70752/18

Na osnovu čl. 6., 8., 11. 14. Zakona o klasifikaciji djelatnosti u Federaciji Bosne i Hercegovine
(„Službene novine Federacije BiH“ br.64/07 i 80/11), izdaje se

OBAVJEŠTENJE

O RAZVRSTAVANJU PRAVNOG LICA PREMA KLASIFIKACIJI DJELATNOSTI

Naziv pravnog lica:

FOCUS DRUŠTVO ZA ARHITEKTONSKO PROJEKTOVANJE I INŽINJERING D.O.O.
SARAJEVO

Sjedište pravnog lica:

Kanton: KANTON SARAJEVO
Općina: SARAJEVO CENTAR
Ulica i broj: ul. Antuna Hranjica br. 6/1
Oblik organizovanja: Društvo s ograničenom odgovornošću
Oblik vlasništva: PRIVATNO VLASNIŠTVO

Naziv djelatnosti prema Klasifikaciji djelatnosti:

Arhitektonske djelatnosti

Šifra djelatnosti KN BiH: 71.11

Šifra djelatnosti prema

Identifikacioni broj pod kojim se pravno lice vodi u Registru poslovnih subjekata:

4202526260003

OBRAZLOŽENJE

Na osnovu prijave, odnosno po službenoj dužnosti, izvršeno je razvrstavanje pravnog lica prema djelatnosti koju obavlja. Ako pravno lice obavlja više djelatnosti razvrstavanje se vrši prema djelatnosti koju pretežno obavlja (glavna djelatnost).

Primjerak Obavještenja dostavlja Poreznoj upravi.

Ukoliko pravno lice smatra da je nepravilno razvrstano, ima pravo, u roku od 8 dana od dana prijema ovog Obavještenja podnijeti Federalnom zavodu za statistiku zahtjev za ponovno razvrstavanje.

P.O. DIREKTORA
NAČELNIK





REPUBLIKA SRPSKA
 MINISTARSTVO ZA PROSTORNO UREĐENJE,
 GRAĐEVINARSTVO I EKOLOGIJU

Na osnovu člana 9. Zakona o uređenju prostora i građenju
 ("Službeni glasnik Republike Srpske", broj 40/13) Ministarstvo
 za prostorno uređenje, građevinarstvo i ekologiju Republike Srpske
 donijelo je

U R E D B E
 O POLOŽENOM STRUČNOM ISPITU

Vrijedi za Idejni projekat
 Spomen obilježje Kazani

Mr _____
 dipl.inž.arh. _____
 rođen 14.11.1987. godine u Sarajevu
 Opština Centar


polagao-la je stručni ispit iz struke urbanizma i arhitekture

smjer opšti odsjek arh.projektantski
 po programu koji je propisan Pravilnikom o polaganju stručnih ispita za lica
 koja učestvuju u izradi dokumenata prostornog uređenja, tehničke
 dokumentacije i građenju objekata.

Dana 02.04.2016. godine, pred Komisijom za polaganje stručnih ispita i prema
 ocjeni Komisije kandidat je

POLOŽIO STRUČNI ISPIT

Broj: 15.06-153-1232/15-
 A-811/2016
 Banja Luka, 02.04. 2016. godine

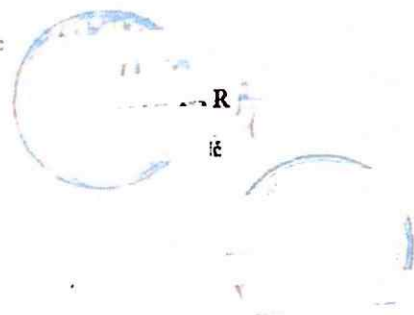

TEHNIČKI OPIS

Lokacija

Predmetna lokacija za izgradnju Spomen obilježja – Kazani, nalazi se u Sarajevu, na lokaciji Općine Stari Grad, na parceli 2120/1 k.o. Sarajevo IX. Namjena zatečene površine je zelena površina a namjena novoprojektovanog objekta je također zelena površina sa spomen obilježjem.


Dispozicija


Novoprojektovani objekat ničim ne narušava zatečeni ambijent a ni zelenu površinu. Svojom visinom i izgledom potpuno prati zatečeni uspostavljeni odnos.

Konstrukcija

Nosiva konstrukcija objekta se sastoji od dvije granitne ploče $d=12$ cm i to Granit – Jablanica sa završnom obradom brušenje. Horizontalna granitna ploča se postavlja na betonski temelj a vertikalna - kosa ploča se djelimično naslanja na horizontalnu ploču i na betonski jastuk koji je podupire sa zadnje strane. Veza betona i granitne ploče bit će ostvarena sa čeličnim ankerima, koji će se postavljati prilikom montaže kamene ploče na betonsku podlogu. Horizontalna i vertikalna granitna ploča će se povezati inox zavrtnjima, koji će se obložiti cementnim malterom radi zaštite.

Sarajevo, septembar 2021. godine

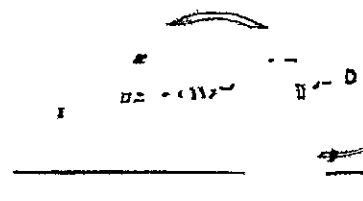

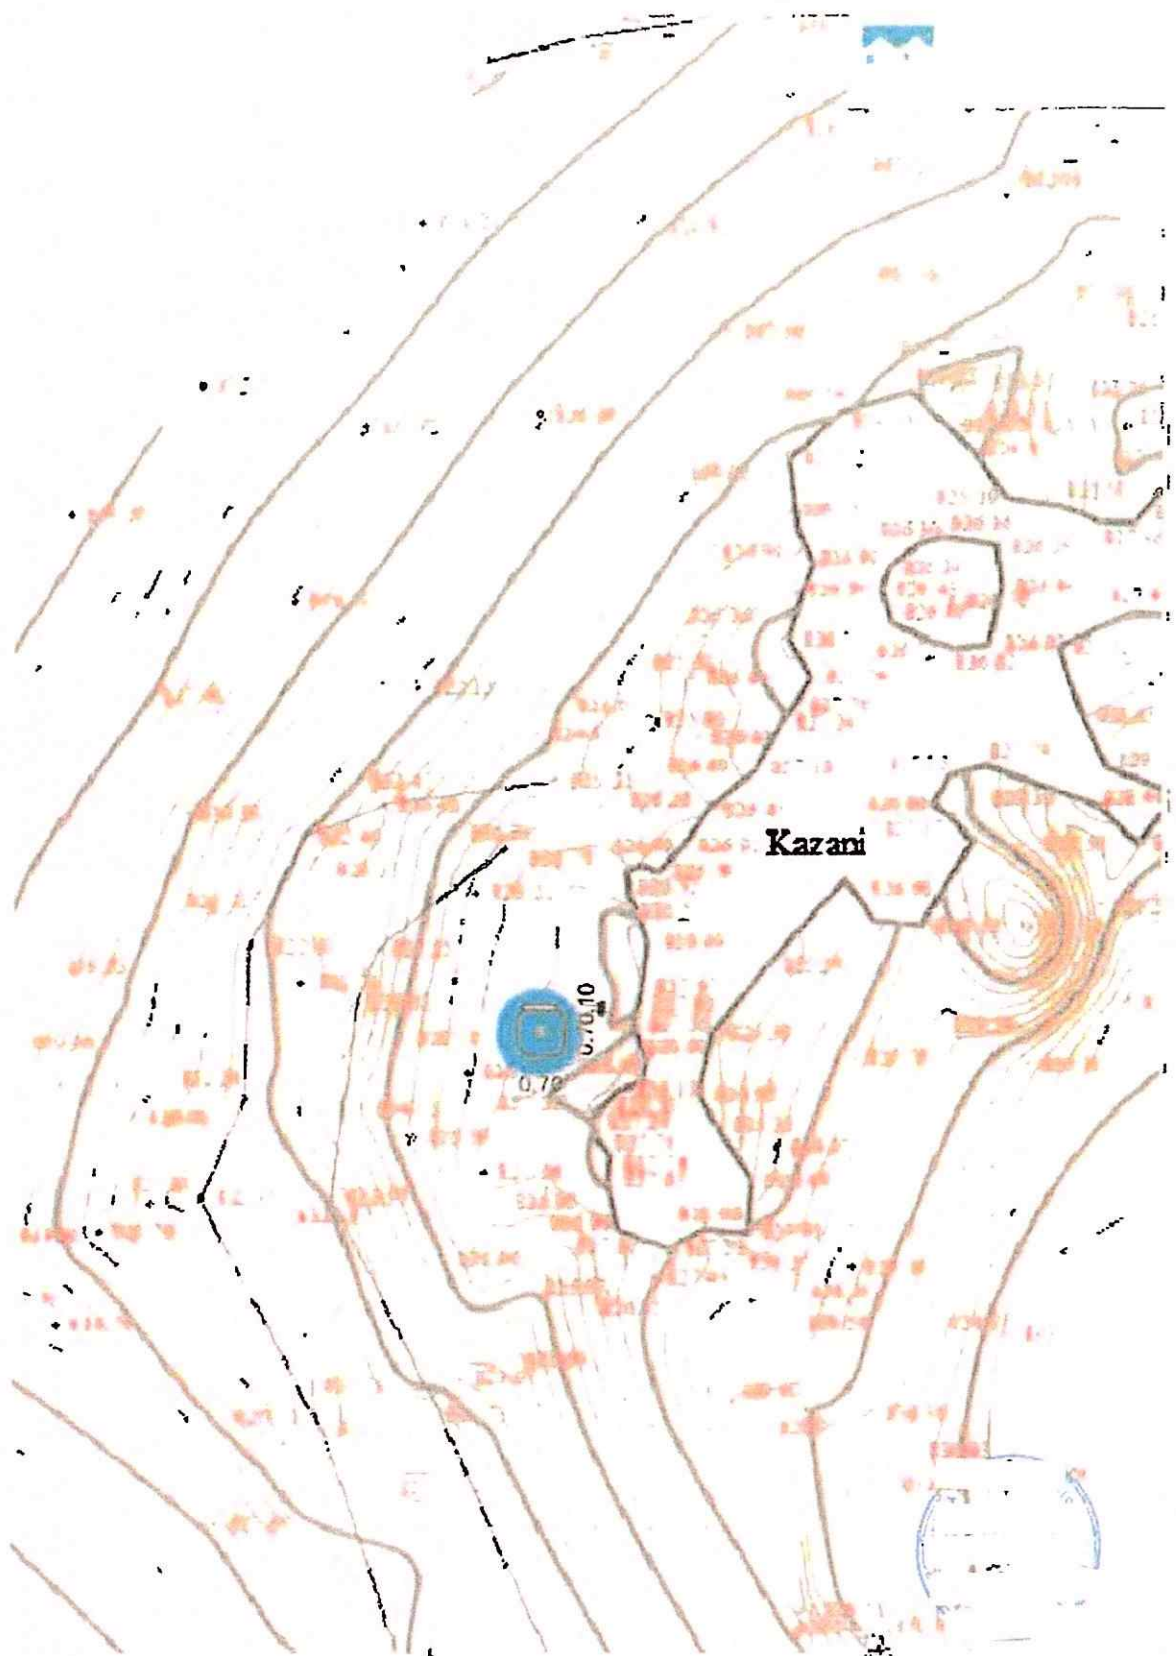


Projekat: "Kazani"
Kazani, BiH
2021. godine

Investitor: Grad Sarajevo
e-mail: emir.selimovic@outlook.com

SITUACIJA M 1:00


projektori: FOCUS d.o.o. Sarajevo
septembar 2021.

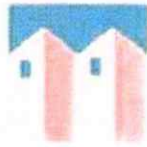


FOCUS



OSNOVA M 1:50

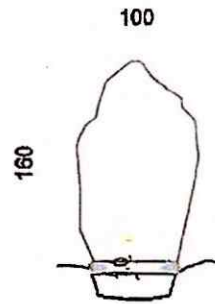

PRESJEK A-A M 1:50

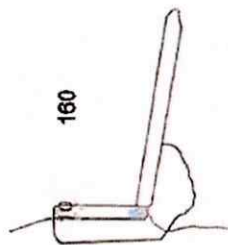

PRESJEK B-B M 1:50



POGLED M 1:50



POGLED BOČNI M 1:50

UPRAVA ZA VEŠTAČENJE
IZ OBLASTI GRAĐEVINARSTVA
IZ OBLASTI PROMETA NEKRETNOSTI
IZ OBLASTI VEŠTAČENJA
IZ OBLASTI VEŠTAČENJA
IZ OBLASTI VEŠTAČENJA

SPOMENIK



M 1:50


**SPOMEN OBILJEŽJE KAZANI
(1992-1993)**

Zauvijek ćemo se, s tugom i poštovanjem, sjećati naših ubijenih sugrađana:

Bošković (Simo) Marko, 1929 – 1992
Bošković (Spasoje) Nevenka, 1933 - 1992
Ćeranić (Mihajlo) Dragomir, 1943 - 1992
Drašković (Branko) Mileva, 1936 – 1993
Frankić-Brkljač (Vinko) Ranko, 1952 – 1993
Jovanović (Vojo) Duško, 1954 - 1993
Komljenac (Ilija) Marina, 1926 - 1993
Komljenac (Adam) Radoslav, 1921 - 1993
Lavriv (Mihaila) Ana, 1942 - 1993
Lavriv (Stefan) Vasilj, 1933 - 1993
Lemez (Neđo) Novka, 1950 - 1992
Nikolić (Nikola) Ergin, 1966 - 1993
Radosavljević (Boro) Branislav, 1952 - 1993
Šalipur (Momčilo) Predrag, 1965 - 1993
Šteta (Lutvo) Ago, 1942 - 1994
Vučurović (Dobrivoje) Zoran, 1952 - 1992
Žuža (Jefto) Stojan, 1933 - 1992

GRB

**GRAD SARAJEVO
2021**

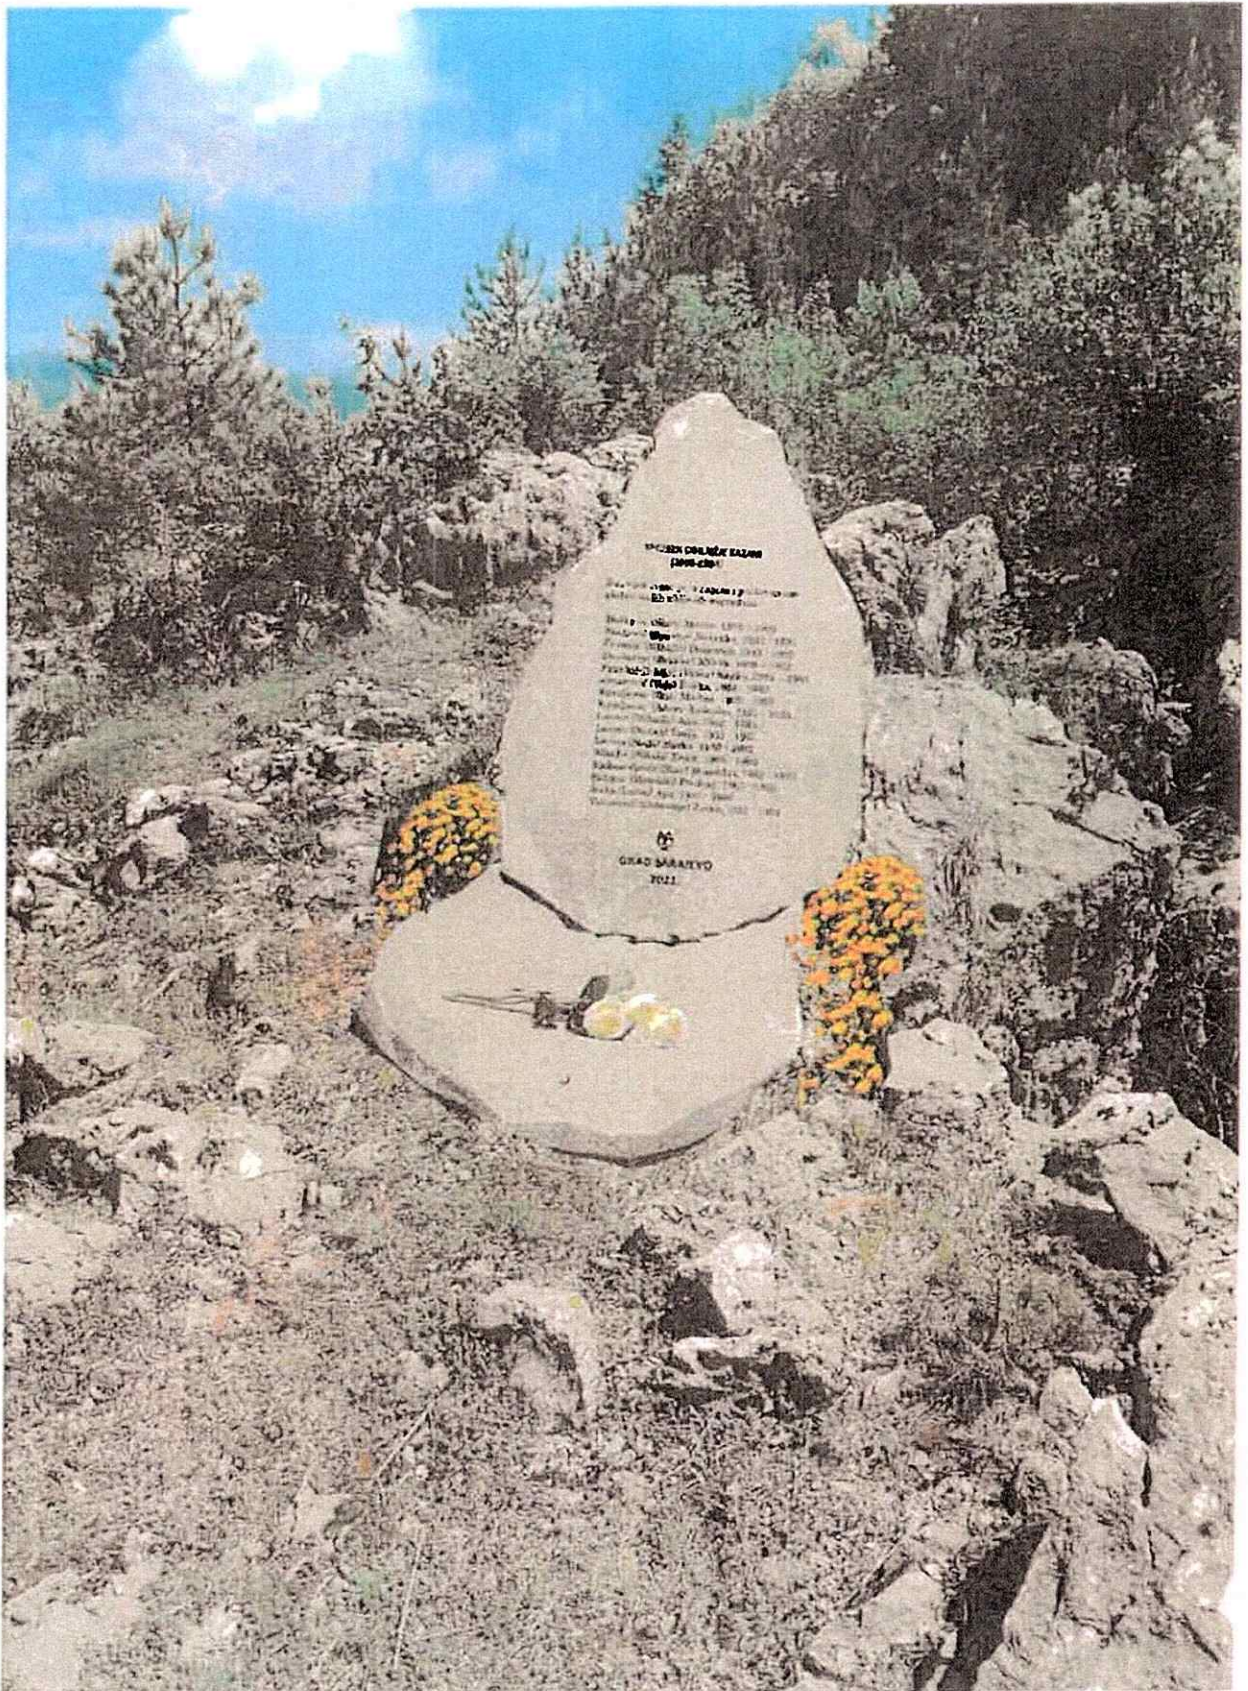

VIZUALIZACIJA SPOMEN OBILJEŽJA "KAZANI"