



Grad Sarajevo
City of Sarajevo

Bosna i Hercegovina
Federacija Bosne i Hercegovine
Kanton Sarajevo
Grad Sarajevo
GRADSKO VIJEĆE

ODLUKA
O PODIZANJU SPOMEN OBILJEŽJA KAZANI

Sarajevo, oktobar 2021. godine

Adresa: Hamdije Kreševljakovića 3
71000 Sarajevo, BiH
Tel: +387 33 216 659
Fax: +387 33 205 874
Email: gsgv@sarajevo.ba
Web: gradskovijece.sarajevo.ba





Na osnovu člana 26. stav (1) tačka 2. Statuta Grada Sarajeva („Službene novine Kantona Sarajevo“, broj: 34/08 – prečišćeni tekst) te člana 20. i člana 21. Odluke o spomenicima od značaja za Grad Sarajevo („Službene novine Kantona Sarajevo“, broj: 49/19 i 28/20 – ispravka), Gradsko vijeće Grada Sarajeva, na Sedmoj sjednici održanoj dana 27.10.2021. godine, donijelo je

ODLUKU
O PODIZANJU SPOMEN OBILJEŽJA KAZANI

Član 1.
(Predmet)

Podiže se Spomen obilježje Kazani (u daljnjem tekstu: Spomen obilježje) kao Spomen obilježje od značaja za Grad Sarajevo.

Član 2.
(Lokacija i idejno rješenje)

Spomen obilježje se podiže na području mjesne zajednice Mahmutovac, lokalitet Kazani, dio k.č. 2120/1 KO Sarajevo IX, a prema idejnom rješenju koje je sastavni dio ove Odluke.

Član 3.
(Obaveze)

Podnosilac inicijative je Grad Sarajevo koji će poduzeti sve aktivnosti na podizanju Spomen obilježja.

Član 4.
(Finasiranje)

Finasiranje postavljanja Spomen obilježja snosit će Grad Sarajevo.

Član 5.
(Stupanje na snagu)

Ova Odluka stupa na snagu danom objave u „Službenim novinama Kantona Sarajevo“.

PREDSJEDAVAJUĆI GRADSKOG VIJEĆA

Jasmin Ademović, s.r.

Broj: 01-GV-02-1342/21
Sarajevo, 27.10.2021. godine





FOCUS d o o Sarajevo
Arhitektonske
projektovanje i inženjering

Braće Begić br 5
71 000 Sarajevo
Bosna i Hercegovina

TELEFON
+ 387 61 80 30 65



IDEJNI PROJEKAT

Spomen obilježje

- Kazani

Objekat	Spomen obilježje
Adresa objekta	Kazani, Sarajevo
Investitor	Grad Sarajevo
Tip projekta	IDEJNI PROJEKAT
Šifra projekta	68/2021
K.Č.	

ID BROJ
4202526260009

REGISTRACIJA FIRME:
Općinski sud u Sarajevu
Reg br upisa 65-01-0429-18

Transakcijski račun:
NOVA BANKA AD Banja Luka
Filijala Sarajevo
5556000039317019



FOCUS d o o Sarajevo

Sarajevo septembar 2021 g



SADRŽAJ.

- Registracija firme Focus d.o.o. Sarajevo
- Uvjerenje o položenom stručnom ispitu projektanta
- Tehnički opis
- Situacija
- Osnova, presjeci i pogledi



Focus d.o.o. Sarajevo, društvo s ograničenom odgovornošću i sedištem u
BEOGRAD
BEOGRAD
BEOGRAD
BEOGRAD

Općinski sud u Bioradinu
BEOGRAD

Focus d.o.o. Sarajevo, društvo s ograničenom odgovornošću i sedištem u
BEOGRAD
BEOGRAD
BEOGRAD
BEOGRAD



POSREDOVANJE NEKRETNOSTI

POSREDOVANJE NEKRETNOSTI

Ovaj dokument sadrži saopštenje o uslojima posredstva u transakcijama koje su predmet ovog posredstva. FOCUS
D.O.O. ZA ARHITEKTONSKO PROJEKTOVANJE I INŽINJERING D.O.O. SARAJEVO, koja
zastupa javno dostupni direktor Selimović Ermin, radi ovim putem obavještila i upravljenom odgovornosti u skladu
sa članom 57. Zakona o registraciji posredničkih društava u FBiH (Službeni glasnik Federacije BiH
broj 22/03, 68/05, 41/09, 63/11) dana 29. 12. 2019. godine. Datum:

RJEŠENJE O REGISTRACIJI

U skladu sa rešenjem upravnog suda u Sarajevu, broj 100/19, od 29. 12. 2019. godine, u vezi sa
ARHITEKTONSKO PROJEKTOVANJE I INŽINJERING D.O.O. SARAJEVO, sa sedištem u ulici Armije
Hrvatske broj 1, Sarajevo - Centar, upravnim od podataka o imanju i vlasništvu, za upisati u Posredničko društvo

POSREDOVANJE NEKRETNOSTI ZA ARHITEKTONSKO PROJEKTOVANJE I INŽINJERING D.O.O. SARAJEVO

POSREDOVANJE NEKRETNOSTI ZA ARHITEKTONSKO PROJEKTOVANJE I INŽINJERING D.O.O. SARAJEVO, broj 100/19, od 29. 12. 2019. godine. Datum: 29. 12. 2019. godine.

POSREDOVANJE NEKRETNOSTI ZA ARHITEKTONSKO PROJEKTOVANJE I INŽINJERING D.O.O. SARAJEVO

BOŠNJA I HERCEGOVINA
FEDERACIJA BOSNE I HERCEGOVINE
FEDERALNI ZAVOD ZA STATISTIKU
SARAJEVO

AGENCIJA ZA STATISTIKU ZA PODRUČJE
KANTONA SARAJEVO
SARAJEVO, MARŠALA TITA 82

Datum: 27.08.2018
Broj: 07-32/5-70752/18

Na osnovu čl. 6. i 11. 14. Zakona o Notifikaciji djelatnosti u Federaciji Bosne i Hercegovine
(Službene novine Federacije BiH br.64/07 i 80/11), izdaje se

**OBAVJEŠTENJE
O RAZVRSTAVANJU PRAVNOG LICA PREMA KLASIFIKACIJI DJELATNOSTI**

Ime pravnog lica

FOCUS DRUŠTVO ZA ARHITEKTONSKO PROJEKTOVANJE I INŽINJERING D.O.O.
SARAJEVO

Izjednačenje pravnog lica

Kanton:

Opština:

Lica i broj:

Oblik organizovanja:

Oblik vlasništva:

KANTON SARAJEVO
SARAJEVO
14. Avgusta Hercegovina br. 6/1
Društvo s ograničenom odgovornošću
PRIVATNO VLASNIŠTVO

Način djelatnosti prema Klasifikaciji djelatnosti

71.11

Šifra djelatnosti KET BiH 2015

71.11

Šifra djelatnosti prema

Identifikacioni broj pod kojim se ovo pravo lice vodi u Registru poslovnih subjekata

4202526260003

OBRAZLOŽENJE

Na osnovu prijave, odnosno po službenoj dužnosti, izvršeno je razvrstavanje pravnog lica prema
djelatnosti koju obavlja. Ako pravo lice obavlja više djelatnosti razvrstavanje se vrši prema djelatnosti koju
pretežno obavlja (glavna djelatnost).

Primjerak Obavještenja dostavlja Poslovnju upravi.

Likovno pravo lice treba da je ispravilno razvrstano, ako pravo lice od 8 dana od dana prijave ovog
Obavještenja podnese Federalnom zavodu za statistiku zahtjev za ponovno razvrstavanje.

P. O. DIREKTORA
MACHELNIK
MELIHA SULAC





REPUBLIKA SRPSKA
 MINISTARSTVO ZA PROSTORNO UREĐENJE
 GRAĐEVINARSTVO I EKOLOGIJU

Na osnovu člana 9 Zakona o uređenju prostora i građenju
 ("Službeni glasnik Republike Srpske", broj 40/13) Ministarstvo
 za prostorno uređenje, građevinarstvo i ekologiju Republike Srpske
 donijelo je

Vrijedi za Idejni projekat
 Spomen obilježje Kazani

UREĐENJE
 O POLOŽENOM STRUČNOM ISPITU

Mr ERMIN (Kemi) SELIMOVIC
 dipl.inž.arh.

rođen: 14.11.1987. godine u Sarajevu

Opština Centar

polagao-la je stručni ispit iz struke urbanizma i arhitekture

smjer opšti odsjek arch.projekantski

po programu koji je propisan Pravilnikom o polaganju stručnih ispita za lica
 koja učestvuju u izradi dokumentata prostornog uređenja, tehničke
 dokumentacije i građenju objekata.

Dana 02.04.2016. godine, pred Komisijom za polaganje stručnih ispita i prema
 ocjeni Komisije kandidat je

POLOŽIO STRUČNI ISPIT

Broj: 15.06-153-1232/15

A-811/2016

Banja Luka 02.04. 2016. godine



TEHNIČKI OPIS

Lokacija

Predmetna lokacija za izgradnju Spomen obilježja – Kazani, nalazi se u Sarajevu, na lokaciji Općine Stari Grad, na parceli 2120/1 k.o. Sarajevo IX. Namjena zatečene površine je zelena površina a namjena novoprojektovanog objekta je također zelena površina sa spomen obilježjem.

Dispozicija


Novoprojektovani objekat ničim ne narušava zatečeni ambijent a ni zelenu površinu. Svojom visinom i izgledom potpuno prati zatečeni uspostavljeni odnos.

Konstrukcija

Nosiva konstrukcija objekta se sastoji od dvije granitne ploče d=12 cm i to Granit – Jablanica sa završnom obradom brušenje. Horizontalna granitna ploča se postavlja na betonski temelj a vertikalna - kosa ploča se djelimično naslanja na horizontalnu ploču i na betonski jastuk koji je podupire sa zadnje strane. Veza betona i granitne ploče bit će ostvarena sa čeličnim ankerima, koji će se postavljati prilikom montaže kamene ploče na betonsku podlogu. Horizontalna i vertikalna granitna ploča će se povezati inox zavrtnjima, koji će se obložiti cementnim malterom radi zaštite.

Sarajevo, septembar 2021. godine



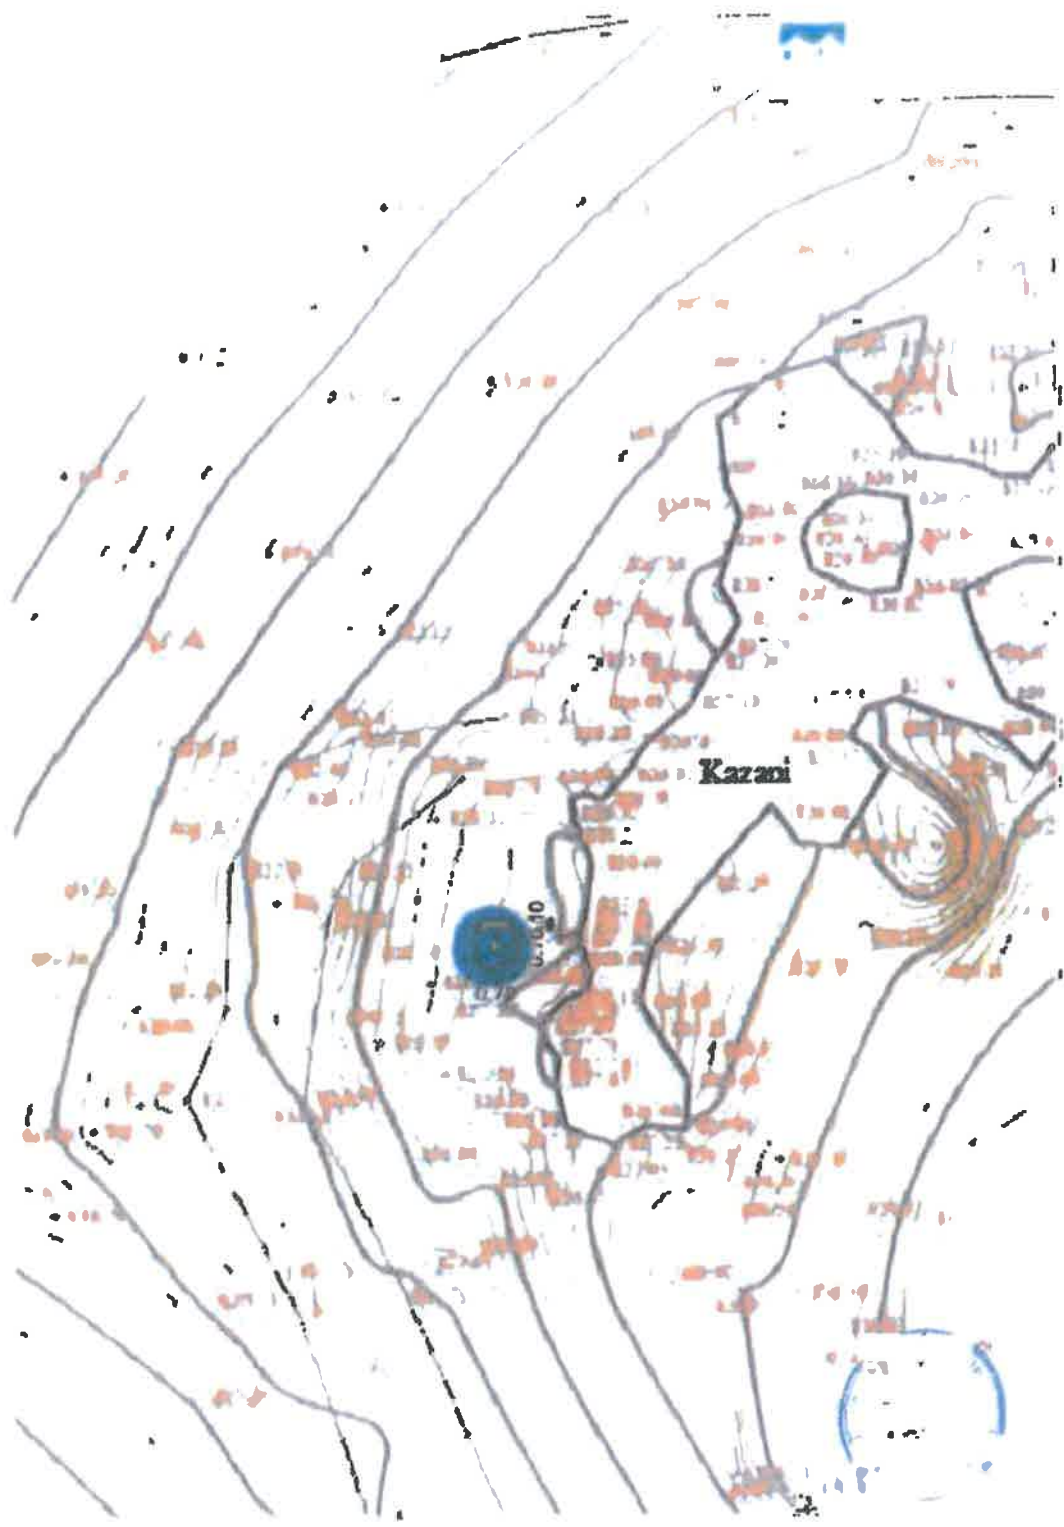

SITUACIJA M : 1:0E

investitor: Grad Sarajevo
e-mail: ermin.seimovic@outlook.com


projektor: FOCUS d.o.o. Sarajevo
septembar 2021.




FOCUS



OSNOVA M 1:50

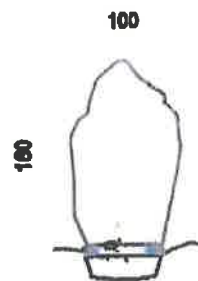

PRESJEK A-A M 1:50

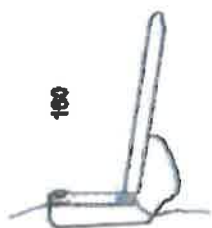

PRESJEK B-B M 1:50



POGLED M 1:50



POGLED BOCNI M 1:50

ŠKOLA ZA VEŠTAČENJE I
PROJEKCIJSKO INŽENJERSKO
POSREDOVANJE D.O.O.
BEOGRAD, BEOGRADSKA
ULICA 111, 11000 BEOGRAD



SPOMENIK M 1:50

**SPOMEN OBILJEŽJE KAZANI
(1992. – 1993.)**

Zauvijek ćemo se, s tugom i poštovanjem, sjećati naših ubijenih sugrađana:

**Bošković (Simo) Marko 1929. – 1992.
Bošković (Spasoje) Nevenka 1933. – 1992.
Ćeranić (Mihajlo) Dragomir 1943. – 1992.
Drašković (Branko) Mileva 1936. – 1993.
Frankić-Brkljač (Vinko) Ranko 1952. – 1993.
Jovanović (Vojo) Duško 1954. – 1993.
Komljenac (Ilija) Marina 1926. – 1993.
Komljenac (Adam) Radoslav 1921. – 1993.
Lavriv (Mihailo) Ana 1942. – 1993.
Lavriv (Stefan) Vasilj 1933. – 1993.
Lemez (Neđo) Novka 1950. – 1992.
Nikolić (Nikola) Ergin 1966. – 1993.
Radosavljević (Boro) Branislav 1952. – 1993.
Šalipur (Momčilo) Predrag 1965. – 1993.
Šteta (Lutvo) Ago 1942. – 1993.
Vučurović (Dobrivoje) Zoran 1952. – 1992.
Žuža (Jefto) Stojan 1933. – 1992.**

GRB

**GRAD SARAJEVO
2021**

