



Grad Sarajevo
City of Sarajevo

Bosna i Hercegovina
Federacija Bosne i Hercegovine
Kanton Sarajevo
Grad Sarajevo

GRADSKA UPRAVA

Broj: 09-19-1714/22
Sarajevo, 08.03.2022.godine

GRADSKO VIJEĆE GRADA SARAJEVA
N/r g. Jasmin Ademović, predsjedavajući

Predmet: Dostava žalbe žalioca Plakat d.o.o. Sarajevo radi prosljeđivanja Komisiji za drugostepeno upravno rješavanje Gradskog vijeća Grada Sarajeva na nadležno postupanje

U skladu sa članom 235. Zakona o upravnom postupku ("Službene novine Federacije Bosne i Hercegovine", br. 2/98 i 48/99) dostavljamo Vam žalbu žalioca Plakat d.o.o. Sarajevo putem advokata Hajradina Mekića izjavljene na Rješenje broj 09-19-387-2/22 od 16.02.2022. godine, radi prosljeđivanja iste Komisiji za drugostepeno upravno rješavanje Gradskog vijeća Grada Sarajeva i

ODGOVOR NA ŽALBU

S prijedlogom da se žalba odbije kao neosnovana

Obrazloženje:

Gradonačelnica Grada Sarajeva je donijela Rješenje broj 09-19-387-2/22 od 16.02.2022. godine kojim je odbijen zahtjev žalioca Plakat d.o.o. Sarajevo za korištenje priobalnog pojasa rijeke Miljacke u svrhu postavljanja jednog jednostranog reklamnog panoa, u dimenzija 4x3m, na lijevoj obali rijeke Miljacke, u ulici Terezija, uzvodno od mosta Suada i Olga, zona I.

Žalba je blagovremena.

Navedeno rješenje je doneseno na osnovu člana 200. Zakona o upravnom postupku ("Službene novine Federacije Bosne i Hercegovine", br. 2/98 i 48/99) i člana 6. Odluke o korištenju, održavanju i čuvanju uređenih korita i obala vodotoka na području Grada Sarajeva ("Službene novine Kantona Sarajevo", broj 2/07), a u skladu sa članom 4. Pravilnika o visini naknade i načinu plaćanja za korištenja uređenih korita i obala vodotoka na području grada Sarajeva za 2022. godine ("Službene novine Kantona Sarajevo", broj 2/22) i Izvještajem Komisije za ocjenu prihvatljivosti zahtjeva za izdavanje odobrenja za korištenje uređenih korita i obala vodotoka broj: 09-19-387-1/22 od 15.02.2022. godine propisanog članom 10. stav (3) Pravilnika o visini naknade i načinu plaćanja za korištenja uređenih korita i obala vodotoka na području grada Sarajeva za 2022. godine ("Službene novine Kantona Sarajevo", broj 2/22).

U procesnopravnom smislu se primjećuje da je žalba izjavljena i sačinjena na memorandumu advokata Hajradina Mekića, a u potpisu žalbe je direktor Husein Titorić sa pečatom društva Plakat d.o.o. Sarajevo. Pravilnim tumačenjem procesnih odredaba ZUP-a, ova žalba se može tumačiti kao žalba izjavljena od strane neovlaštenog lica s time da se u postupku utvrđivanja blagovremenosti o

Adresa: Hamdije Kreševljakovića 3
71000 Sarajevo, BiH
Tel: +387 33 407 443
Fax: +387 33 208 341
Email: grad@sarajevo.ba
Web: www.sarajevo.ba



žalbi može zatražiti od žalitelja da žalbu uredi u dijelu potpisa žalitelja, odnosno da se isti opredijeli da li će žalbu uputi društvu Plakat d.o.o. ili će žalbu u ime ovog pravnog subjekta uložiti advokat Hajrudin Mekić.

Nakon što smo detaljno analizirali žalbu utvrdili smo da je žalitelj koncipirao istu po osnovu dva osnova i to po osnovu nepravilne primjene odredbe člana 10. stav 4. Pravilnika o visini naknade i načinu plaćanja za korištenje uređenih korita i obala vodotoka na području Grada Sarajeva ("Službene novine Kantona Sarajevo", broj 2/22) i drugi osnov je osporavanje zakonitosti odredaba navedenog Pravilnika.

Smatramo da se žalba može izjaviti radi pogrešne primjene Pravilnika, ali žalitelj ne može osporavati odredbe Pravilnika jer je to opšti akt donesen od strane Gradonačelnice Grada Sarajeva i pitanje njegove zakonitosti se može pokretati shodno Statutom utvrđenih procedura. Iz tog razloga o ovom dijelu žalbe se ne može raspravljati jer isti ne mogu uticati na zakonitost donesenog rješenja.

Kada je u pitanju prvi osnov žalitelj ističe da je donošenjem rješenja pogrešno primjenjena odredaba 10. stav 4. Pravilnika jer po mišljenju žalitelja, prema ovoj odredbi Gradonačelnica je morala po osnovu saglasnosti Komisije od 13.1.2022.g. donijeti prethodno rješenja po zahtjevu lica kome je dodjeljena lokacija, a tek nakon njegove kanačnosti bi se moglo raspravljati o zahtjevu žalitelja. Ova primjedba je neosnovana iz više razloga. Ako izvršimo uvid u odredbu člana 10. Pravilnika utvrditi ćemo da je u tački 4. navedeno „Nadležna služba na osnovu preporuke iz stava 2. donosi odobrenje u formi Rješenja“. Iz ove odredbe je jasno da je obaveza nadležne službe jedino donijeti Rješenje u slučaju kada se odobrava lokacija i da ova služba nije u obavezi posebnim rješenjem odlučivati po zahtjevu pravnih subjekata koji su podnijeli zahtjev nakon što je to podnio taj pravni subjekt, jer je nakon toga evidentno da lokacija biva zauzeta.

Mimo toga nadležna služba je donijela rješenje kojim se odbija zahtjev sa jasnim obrazloženjem, što nije nezakonita procena radnja. Nadležna služba je upotpunosti primjenila odredbu člana 10. Pravilnika jer je u cjelosti ispoštovala proceduru koja je propisana ovom odredbom. Komisija je odlučivala po zahtjevu žalitelja i u svom izvještaju je navela da se zahtjevu ne može udovoljiti jer je lokacija već dodjeljena drugom pravom subjektu. Ovdje treba napomenuti da je pravilnik propisao proceduru dodjele i pravila za dodjelu lokacija gdje nije predviđena licitacija niti javno oglašavanje. Zahtjev može podnijeti bilo koje lice koje ispunjava uslove i svaki subjekat koji podnese zahtjev, a prije njega nije bilo drugih zahtjeva ostvaruje pravo na dodjelu lokacije. Njegovo pravo se rješava upravnim aktom-rješenjem, dok svi zahtjevi koji se naknadno podnesu ne zahtjevaju bilo kakvu proceduru. Ostali subjekti koji su podnijeli zahtjev se obavještavaju da je lokacija dodjeljena bez bilo kakvih mogućnosti na pokretanje sporova. Iz tih razloga ožalbeni navodi da se u biti radi o konkursnoj proceduri na temelju čega je i koncipirana žalba, nemaju uporište u citiranoj odredbi Pravilnika i takve primjedbe treba odbaciti.

Opreza radi u kratkim crtama ćemo se izjasniti i na primjedbe u vezi navodne nezakonitosti odredaba Pravilnika. U tom pogledu se dovodi u pitanje nadležnost službe za odlučivanje u konkretnoj pravnoj stvari, mada nije jasno na što se ista odnosi. U članu 10. je jasno propisana nadležnost Gradonačelnice da formira komisiju, komisije da daje stručno mišljenje i službe da odlučuje o pravu na lokaciju. Ne vidimo bilo kakvu nezakonitost odredbe jer je to dispozitivno pravo Gradonačelnice kako će urediti ovu oblast. Dalje se isiče da je odredba člana 4. diskriminatorna jer navodno diskriminiraju se svi oni koji zahtjev podnesu nakon prvog zahtjeva. Žalitelj očigledno nije shvatio cilj Pravilnika koji



Grad Sarajevo
City of Sarajevo

Bosna i Hercegovina
Federacija Bosne i Hercegovine
Kanton Sarajevo
Grad Sarajevo

GRADSKA UPRAVA

uređuje određenu oblast. Dodjela lokacije nije nešto što se javno oglašava niti nešto što Grad obavezuje da javno oglašava. Ovdje se odlučuje o pravu svakog građanina koji ispunjava uslove i podnese zahtjev za dodjelu lokacije. Ukoliko u tom momentu postoji slobodna lokacija, a lice koje ispunjava uslove, njemu će ista biti dodjeljena. Nakon dodjele lokacije svaki naknadno podneseni zahtjev će biti neosnovan i o istom nema potrebe provoditi bilo kakvu proceduru jer je lokacija već dodjeljena drugom subjektu. Ovdje nema javnog konkursa ili oglasa niti je propisana obaveza dostavljanja ponuda. Kada se radi o javnom oglašavanju na što aludira žalitelj, tada se propisuju uslovi, rokovi i način dodjela. U konkretnom slučaju Pravilnik nije propisao javno oglašavanje, već dodjelu lokacija svim zainteresovanim koji ispunjavaju uslove u tom momentu. Iz tih razloga se ne može postavljati pitanje diskriminacije odredbe člana 4. jer je sam Pravilnik na poseban način koncipirao i uredio ovu oblast.

Zbog svega navedenog smatramo da je žalba neosnovana i predlažemo da je drugostepena komisija odbije.



Prilog;

- Odluka o korištenju, održavanju i čuvanju uređenih korita i obala vodotoka na području Grada Sarajeva ("Službene novine Kantona Sarajevo", broj 2/07),
- Pravilnika o visini naknade i načinu plaćanja korištenja uređenih korita i obala vodotoka na području grada Sarajeva za period do donošenja elaborata o vodotocima, odnosno do kraja 2022. godine ("Službene novine Kantona Sarajevo", broj 2/22);
- Zahtjev 09-19-387
- Izmjena zahtjeva 09-19-1083
- Zapisnik Komisije 09-19-387-1/22
- Rješenje 09-19-387-2/22
- Žalba 09-19--1714/22

Dostaviti:

- Naslov
- a/a

Adresa: Hamdije Kreševljakovića 3
71000 Sarajevo, BiH
Tel: +387 33 407 443
Fax: +387 33 208 341
Email: grad@sarajevo.ba
Web: www.sarajevo.ba





ADVOKAT MEKIĆ

ADVOKAT HAJRADIN MEKIĆ
ULICA NIKOLE ŠOPA BROJ 9A1, SARAJEVO
ID BROJ: 4303565350002
TRN BROJ: 154-001-20146791-06

Bosna i Hercegovina-Federacija BiH
Kanton Sarajevo - Općina Centar
GRADONAČELNIŠTVO
03-03-2022

09	19	1414
----	----	------

09
A-24-1
KONTAKT TELEFON: 061240274
033745384

Broj: 09-19-387-2/22

GRAD SARAJEVO
SLUŽBA ZA URBANO PLANIRANJE, INVESTICIJE, STAMBENE I KOMUNALNE
POSLOVE
za
KOMISIJU ZA DRUGOSTEPENO UPRAVNO RJEŠAVANJE GRADSKOG VIJEĆA
GRADA SARAJEVA

PREDMET: Žalba pravnog lica Plakat d.o.o. Ilidža, ul. Stupska bb, koga zastupa direktor Husein Titorić, na rješenje Gradonačelnice Grada Sarajevo, broj: 09-19-387-2/22 od 16.02.2022. godine

Prvostepenim rješenjem Gradonačelnice Grada Sarajeva, broj: 09-19-387-2/22 od 16.02.2022. godine, odbijen je zahtjev pravnog lica Plakat d.o.o. Ilidža, ul. Stupska bb za korištenje priobalnog pojasa rijeke Miljacke u svrhu postavljanja jednostranog reklamnog panoa, dimenzija 4 x 3 metra, na lijevoj obali rijeke Miljacke, u ulici Terezija, uzvodno od mosta Suada i Olga, zona I.

Zakonski zastupnik pravnog lica na prvostepeno rješenje izjavljuje

ŽALBU

/u dva primjerka bez priloga/

Iz sljedećih razloga:

Prvostepenom organu, žalitelj Plakat d.o.o. Ilidža, ul. Stupska bb, dana 14.01.2022. godine podnio je zahtjev za izdavanje odobrenja za postavljanje dvostranog reklamnog panoa, dimenzija 4 X 3 m, na lijevoj obali rijeke Miljacke, u ulici Terezija, uzvodno od mosta Suada i Olga, zona I, te molbu za promjenu rješenja 08-19-

1083/22 od 15.02.2022. godine (zahtjev za promjenu iz dvostranih u jednokratne reklamne panoje).

Prvostepeni organ zahtjev je odbio sa obrazloženjem da Komisija za ocjenu prihvatljivosti zahtjeva za izdavanje odobrenja za korišćenje uređenih korita i obala vodotoka nije saglasna za postavljanje reklamnog panoa iz razloga što je dana 13.01.2022. godine dala saglasnost drugom podnosiocu zahtjeva od 07.01.2022. godine.

Iz narijed rečenog, proizilazi da je prvostepeno rješenje doneseno povredom pravila postupka iz člana 10. stav (4) Pravilnika o visini naknade i načinu plaćanja za korišćenja uređenih korita i obala vodotoka na području Grada Sarajeva za 2022. godinu („Službene novine Kantona Sarajevo“, broj: 2/2022). Naime, prema ovoj odredbi Pravilnika, Gradonačelnica Grada Sarajeva je morala na osnovu saglasnosti Komisije od 13.01.2022. godine prethodno donijeti rješenje po zahtjevu druge stranke od 07.01.2022. godine, pa tek nakon što to rješenje postane konačno u upravnom postupku, eventualno donijeti prvostepeno rješenje. Ovako je Gradonačelnica postupila suprotno ovoj odredbi Pravilnika, što za posljedicu ima nepravilnost i nezakonitost prvostepenog rješenja, koje je doneseno suprotno odredbi člana 10. stav (4) predmetnog Pravilnika.

Pored navedenog, nadležna Služba nema nadležnost da daje preporuke za rješavanje zahtjeva, jer te nadležnosti Komisije nisu utvrđene u stavu (2) člana 10. Pravilnika, već su ovom odredbom utvrđeni sastav Komisije, broj članova i organ koji je formira., pa je tako ova odredba neprimjenjiva, što se može otkloniti izmjenom Pravilnika, a svaka odluka donesena u skladu sa njom je donijeta od neovlaštenog lica, jer ovom odredbom nije propisana nadležnost Komisije da daje preporuke, koje bi bile osnov za donošenje odobrenja u formi rješenja.

Odredbom člana 4. Pravilnika utvrđeno je da se zahtjevi razmatraju dinamikom kako su podneseni. Ova odredba ne isključuje pravo kasnijeg podnosioca zahtjeva, niti obavezu da organ odbije zahtjev kasnijeg podnosioca. Ovdje se radi o jednoj diskriminatorskoj odredbi, koja dovodi u nejednak položaj osobe koje kasnije apliciraju za ostvarivanje prava utvrđenog Pravilnikom. Pravilnik je diskriminatorski i iz razloga što pravo nije dostupno svima, jer se javno ne oglašava mogućnost apliciranja, niti utvrđuje rok u kome zainteresovani može podnijeti aplikaciju, niti

rok u kome je organ dužan da donese odluku. Tumačeći ovu odredbu, mogao bi se izvesti jedino mogući zaključak da je njome utvrđen redosljed razmatranja zahtjeva, koji je vezan za momenat podnošenja zahtjeva, a nikako se ovom odredbom ne utvrđuje da ranije podnijeti zahtjev isključuje kasniji, jer se svi zahtjevi pristigli u roku moraju ravnopravno rješavati, na šta obavezuju i odredbe Zakona o upravnom postupku.

Zbog razloga navedenih u ovoj žalbi, žalitelj predlaže da drugostepeni organ istu usvoji i ožalbeno rješenje u cjelosti poništi i vrati prvostepenom organu na ponovni postupak i odlučivanje.

U Sarajevu, 02.03.2022. godine


Husein Titorić, direktor

Troškovnik:

- Sastav žalbe 250,00 KM (čl. 18. tač. 6. Advokatske tarife FBiH)
- Taksa za žalbu 6,00 KM administrativne takse





Broj: 09-19-387-2/22
Sarajevo, 16.02.2022. godine

Na osnovu člana 200. Zakona o upravnom postupku ("Službene novine Federacije Bosne i Hercegovine", br. 2/98 i 48/99) i člana 6. Odluke o korištenju, održavanju i čuvanju uređenih korita i obala vodotoka na području Grada Sarajeva ("Službene novine Kantona Sarajevo", broj 2/07), rješavajući po zahtjevu pravnog lica „Plakat“ d.o.o. Ilidža, za izdavanje odobrenja za postavljanje dvostranog reklamnog panoa, dimenzija 4x3m, na lijevoj obali rijeke Miljacke, u ulici Terezija, uzvodno od mosta Suada i Olga, zona I, broj: 08-19-387/22 od 18.01.2022. godine i Molbe za promjenu rješenja 08-19-1083/22 od 15.2.2022. godine (zahtjev za promjenu iz dvostranih u jednostrane reklamne panoa), a na osnovu člana 4. Pravilnika o visini naknade i načinu plaćanja za korištenja uređenih korita i obala vodotoka na području grada Sarajeva za 2022. godine ("Službene novine Kantona Sarajevo", broj 2/22) i Izvještaja Komisije za ocjenu prihvatljivosti zahtjeva za izdavanje odobrenja za korištenje uređenih korita i obala vodotoka broj: 09-19-387-1/22 od 15.02.2022. godine propisanog članom 10. stav (3) Pravilnika o visini naknade i načinu plaćanja za korištenja uređenih korita i obala vodotoka na području grada Sarajeva za 2022. godine ("Službene novine Kantona Sarajevo", broj 2/22), po ovlaštenju Gradonačelnice Grada Sarajeva, broj: 01-04-30-1731-6/21 od 19.04.2021. godine, pomoćnica gradonačelnice za urbano planiranje, investicije, stambene i komunalne poslove donosi:

RJEŠENJE

Odbija se zahtjev pravnog lica Plakat d.o.o. Ilidža za korištenje priobalnog pojasa rijeke Miljacke u svrhu postavljanja jednostranog reklamnog panoa, dimenzija 4x3m, na lijevoj obali rijeke Miljacke, u ulici Terezija, uzvodno od mosta Suada i Olga, zona I.

Obrazloženje:

Pravno lice „Plakat“ d.o.o. Ilidža podnijelo je Gradu Sarajevo zahtjev broj: 08-19-387/22 od 18.01.2022. godine za izdavanje odobrenja za postavljanje dvostranog reklamnog panoa, dimenzija 4x3m, na lijevoj obali rijeke Miljacke, u ulici Terezija, uzvodno od mosta Suada i Olga, zona I, te Molbu za promjenu rješenja 08-19-1083/22 od 15.2.2022. godine (zahtjev za promjenu iz dvostranih u jednostrane reklamne panoa).


U toku postupka rješavanja po predmetnom zahtjevu, promjenjujući član 4. Pravilnika o visini naknade i načinu plaćanja za korištenja uređenih korita i obala vodotoka na području grada Sarajeva za 2022. godine ("Službene novine Kantona Sarajevo", broj 2/22) koji glasi „**Zahtjevi se razmatraju dinamikom kako su podneseni**“, a u skladu sa članom 10. stav (3) Pravilnika o visini naknade i načinu plaćanja za korištenja uređenih korita i obala vodotoka na području grada Sarajeva za 2022. godine ("Službene novine Kantona Sarajevo", broj 2/22) koji glasi „**Komisija nadležnoj Služni dostavlja Zapisnik sa preporukom o prihvatljivosti zahtjeva za izdavanje odobrenja za korištenje uređenih korita obala vodotoka, vodeći računa o ispunjenosti uslova i potrebnoj dokumentaciji, a sve u skladu sa odredbama ovog Pravilnika**“, Komisija za ocjenu prihvatljivosti zahtjeva za izdavanje odobrenja za korištenje uređenih korita je dala sljedeće Mišljenje u Izvještaju broj: 09-19-387-1/22 od 15.02.2022. godine: „**Komisija za ocjenu prihvatljivosti zahtjeva za izdavanje odobrenja za korištenje uređenih korita i obala vodotoka nije saglasna za**



postavljanje reklamnog panoa iz razloga što je dana 13.01.2022. godine dala saglasnost za korištenje uređenih korita i obala vodotoka na području grada Sarajeva u svrhu postavljanja jednostranog reklamnog panoa, na lijevoj obali rijeke Miljacke, uzvodno od mosta Suade i Olge, zona I. Dimenzije odobrenog reklamnog panoa 4,00x3,00m, a postupajući po zahtjevu od 07.01.2022. godine.“, rješeno kao u dispozitivu Rješenja.

Pouka o pravnom lijeku:

Protiv ovog rješenja može se izjaviti žalba Komisiji za drugostepeno upravno rješavanje Gradskog vijeća Grada Sarajeva, putem Službe za urbano planiranje, investicije, stambene i komunalne poslove, u roku od 15 (petnaest) dana od dana prijema Rješenja, a ista se taksira sa 6 KM administrativne takse shodno odredbama Zakona o administrativnim taksama („Službene novine Kantona Sarajevo“, br. 30/01 - prečišćeni tekst, 22/02, 10/05, 26/08 i 23/16).

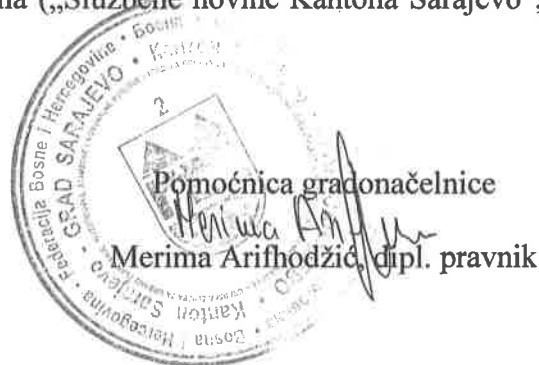

Dostaviti:

- „Plakat“ d.o.o. Ilidža, ul. Stupska bb, 71 210 Ilidža;
- Gradski inspektorat;
- Gradska služba za za urbano planiranje, investicije, stambene i komunalne poslove;
- Gradska služba finansija;
- evidencija.

Izveštaj Komisije za ocjenu prihvatljivosti zahtjeva za izdavanje odobrenja za korištenje uređenih korita i obala vodotoka


Podnosilac zahtjeva: Plakat d.o.o. Sarajevo

Predmet: Zahtjev za izdavanje odobrenja za korištenje uređenih korita i obala vodotoka rijeke Miljacke za potrebe postavljanja reklamnog panoa

Plakat d.o.o. iz Sarajeva dana 18.01.2022.godine predmetom broj 09-19-387/22 podnio zahtjev koji se odnosi na izdavanje odobrenja za korištenje uređenih korita i obala vodotoka rijeke Miljacke, u svrhu postavljanja jednog dvostranog reklamnog panoa, dimenzija 4x3m, na lijevoj obali rijeke Miljacke, u ulici Terezija, uzvodno od mosta Suada i Olga, zona I. Uz zahtjev je priložena fotografija kao i lokacija reklamnog panoa bilborda gore navedenih dimenzija. Plakat d.o.o. je naknadno podnio novi zahtjev gdje traži ispravku da se podnešeni zahtjevi odnose na jednostrane reklamne panoe/vitrine.

Korištenje uređenih obala vodotoka rijeka za postavljanje reklamnih panoa se daje shodno Odluci o korištenju, održavanju i čuvanju uređenih korita i obala vodotoka na području Grada Sarajeva („Službene novine KS“ 02/07) i Pravilnika o visini naknade i načinu plaćanja korištenja uređenih korita i obala vodotoka na području Grada Sarajeva za 2022. godinu (Pravilnik broj 01/09-02-6843/21 od 31.12.2021.godine).

Na traženoj lokaciji se nalazi jedan samostojeći reklamni pano, dimenzija 4,00x3,00m, zakupac reklamnog panoa firma Plakat d.o.o., sa Rješenjem Grada Sarajeva br.01/04-19-5244-2/20 od 28.10.2020.godine, sa pravosnažnošću Rješenja od 02.11.2020. godine na godinu dana, zona I.

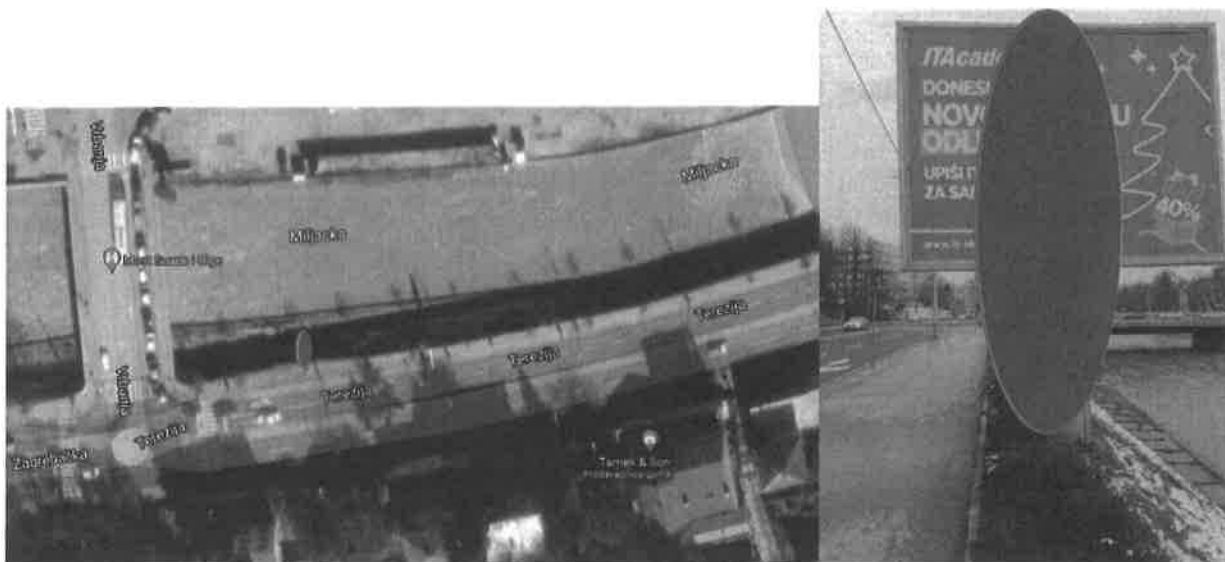

Mišljenje:

Komisija za ocjenu prihvatljivosti zahtjeva za izdavanje odobrenja za korištenje uređenih korita i obala vodotoka nije saglasna za postavljanje reklamnog panoa iz razloga što je dana 13.01.2022.godine dala saglasnost za korištenje uređenih korita i obala vodotoka na području grada Sarajeva u svrhu postavljanja jednostranog reklamnog panoa, na lijevoj obali rijeke Miljacke, uzvodno od mosta Suade i Olge, zona I. Dimenzije odobrenog reklamnog panoa 4,00x3,00m, a postupajući po zahtjevu od 07.01.2022. godine.

Amela Hadžimehmedović.....

Jusuf Čosović..... *Jusuf Čosović*

Lejla Šiljević..... *Šiljević*

BOSNA I HERCEGOVINA
Federacija Bosne i Hercegovine
Kanton Sarajevo
GRAD SARAJEVO
GRADSKA UPRAVA
GRADONAČELNICA

PRILJEZ: 15-02-2022			
Broj prijave	Klasifikaciona oznaka	Kodni broj	Broj priloga
09	19	1083	

09
A-24

Dana: 11.02.2022.

Dokument br. 33/22

Predmet: Molba za promjenu rješenja

Molimo Vas da nam rješenja za postavljanje reklamnih panoa u uređenim koritima i obalama vodotoka izdate kao jednostrane (12 kvadrata) zbog ekonomskih razloga.

Ovo se odnosi na sve zahtjeve koje smo podnijeli prema Vama.

S poštovanjem,

Direktor:

Husein Titorić

Potpis: _____



BOSNA I HERCEGOVINA
Federacija Bosne i Hercegovine
Kanton Sarajevo
GRAD SARAJEVO
GRADSKA UPRAVA
GRADONAČELNICA

Bosna i Hercegovina-Federacija Bosne i Hercegovine
Kanton Sarajevo - GRAD SARAJEVO
GRADONAČELNICA

UJEDNO: 18-01-2022			
Opis objekta	Klasifikaciona oznaka	Redni broj	Broj priloga
09	19	384	

Dana: 11.01.2022.
Dokument br. 10/22

Predmet: Zahtjev za izdavanje odobrenja za korištenje uređenih vodotoka na području grada Sarajeva.

Na osnovu pravilnika broj: 01/09-02-6843/21, donesen dana 31.12.2021.godine, o visini naknade i načinu plaćanja za korištenja uređenih korita i obala vodotoka na području grada Sarajeva za 2022 godinu, podnosim zahtjev za dodjelu iste lokacije bez primjene člana 5. ovog Pravilnika, a u skladu sa članom 3. i 6., ovog Pravilnika.

Lokacija priobalni pojas rijeke Miljacke u svrhu postavljanja jednog dvostranog reklamnog panoa dimenzije 4x3 metra, na lijevoj obali rijeke Miljacke, uzvodno od mosta Suade Dilberovići Olge Sučić.

Namjena reklamnog panoa je komercijana.

Period zakupa u skladu sa članom 7. od 01.01.-31.12.2022.godine
Staro rješenje broj: 01/04-19-5244-2/20, od dana: 28.10.2020 godine.

U prilogu po članu 3 Pravilnika.

- Rješenje o registraciji
- Mikrolokacija
- Zahtjev za izdavanje potvrde o izmirenim obavezama
- urbanistička saglasnost
- Rješenje: 01/04-19-5244-2/20


S poštovanjem,

Direktor
Husein TITORIĆ

Potpis: _____



PL 203 Vrbanja most (dimenzija 4,0m x 3,0m)

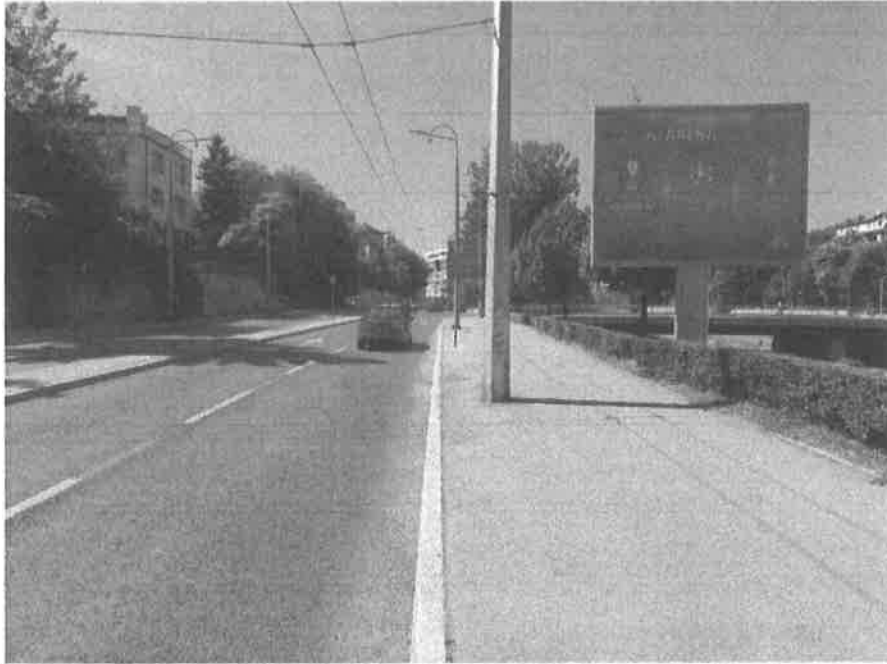

S poštovanjem,

Husein Titorić
Direktor

MP



Plakat d.o.o.
Stupska bb
71 210 Ilidže
Bosna i Hercegovina

T: + 387 33 511 218
F: + 387 61 345 003
W: www.plakat.ba
E: plakatdoo@gmail.com

TRN: 10 11 01 00 61 57 01 07
Privredna banka Sarajevo
ID: 4201301480008
MBS: 65-01-0032-08



MEMBER OF
UNITED OUTDOOR
BiH

BOSNA I HERCEGOVINA
Federacija Bosne i Hercegovine
Kanton Sarajevo
GRAD SARAJEVO
GRADSKA UPRAVA
GRADONAČELNICA

07-01-2022

Dana: 07.01.2022.

Dokument br. 02/2022

Predmet: Potvrda

Molimo Vas da nam izdate potvrdu o izmirenim obavezama za korištenje uređenih korita i obala vodotoka na području grada Sarajeva za postavljanje reklamnih panoa.

Potvrda je potrebna za podnošenje zahtjeva za izdavanje odobrenja za korištenje uređenih vodotoka za postavljanje reklamnih panoa, na području grada Sarajeva po Pravilniku broj: 01/09-02-6843/21, donesen dana 31.12.2021.godine, a u skladu sa članom 3, red „2“ pod „d“.

S poštovanjem,

Musein TITORIĆ
Direktor

Potpis: 





Grad Sarajevo
City of Sarajevo

Broj: 01/04-19-5244-2/20
Sarajevo, 28.10.2020. godine

PL-203

Bosna i Hercegovina
Federacija Bosne i Hercegovine
Kanton Sarajevo
Grad Sarajevo
GRADONAČELNIK

Rješenje je pravosludno
02.11.2020g.

Na osnovu člana 6. Odluke o korištenju, održavanju i čuvanju uređenih korita i obala vodotoka na području Grada Sarajeva ("Službene novine Kantona Sarajevo", broj 2/07) i člana 200. Zakona o upravnom postupku ("Službene novine Federacije Bosne i Hercegovine", br. 2/98 i 48/99), rješavajući po zahtjevu broj: 04-19-5244/20 od 01.10.2020. godine pravnog lica „Plakat“ d.o.o. Sarajevo, za izdavanje Rješenja o odobravanju postavljanja reklamnog panoa, na prijedlog Gradske službe za urbano planiranje, investicije, stambene i komunalne poslove i u skladu sa Izvještajem po zahtjevu „Plakat“ d.o.o. Sarajevo za korištenje priobalnog pojasa rijeke Miljacke za potrebu postavljanja jednog dvostranog reklamnog panoa na lijevoj obali rijeke Miljacke, uzvodno od mosta Suade Dilberović i Olge Sučić broj: 08-19-5244-1/20 od 20.10.2020. godine, gradonačelnik Grada Sarajeva, donosi:

RJEŠENJE

1. Ovim rješenjem daje se saglasnost pravnom licu „Plakat“ d.o.o. Sarajevo za korištenje priobalnog pojasa rijeke Miljacke u svrhu postavljanja jednog dvostranog reklamnog panoa, na lijevoj obali rijeke Miljacke, uzvodno od mosta Suade Dilberović i Olge Sučić, u zoni I.
2. Reklamni pano iz tačke 1. ovog rješenja je dimenzija 4,00mx3,00m, a isti se postavlja na posebne nosače koje izrađuje i postavlja podnosilac zahtjeva u skladu sa pribavljenim odobrenjima nadležne općine-Općina Centar Sarajevo.
3. Podnosilac zahtjeva se obavezuje da na ime naknade za korištenje priobalnog pojasa rijeke Miljacke uplati iznos od **1.728,00 KM bez uračunatog PDV-a** u korist Grada Sarajeva, na račun broj: 1610000017920082 kod Raiffeisen bank d.d. Sarajevo, za održavanje i zaštitu uređenih korita i obala vodotoka.
Uplatu navedenog iznosa je potrebno izvršiti unaprijed za period važenja Rješenja na osnovu mjesečnih računa ispostavljenih najkasnije do 5.-tog u mjesecu, za predhodni mjesec.
4. Podnosilac zahtjeva je obavezan dostaviti važeća odobrenja iz tačke 2. ovog Rješenja.
5. Ovo rješenje važi 365 dana od dana pravosnažnosti.

Obrazloženje:

Pravno lice „Plakat“ d.o.o. Sarajevo podnijelo je Gradskoj upravi Grada Sarajeva Zahtjev broj: 04-19-5244/20 od 01.10.2020. godine za izdavanje Rješenja o odobravanju postavljanja reklamnog panoa.

Na osnovu Zahtjeva izvršen je obilazak terena od strane stručnih lica Grada Sarajeva i sačinjen Izvještaj po zahtjevu „Plakat“ d.o.o. Sarajevo za korištenje priobalnog pojasa rijeke Miljacke za potrebu postavljanja jednog dvostranog reklamnog panoa na lijevoj obali rijeke Miljacke, uzvodno od mosta Suade Dilberović i Olge Sučić broj: 08-19-5244-1/20 od 20.10.2020. god. u kojem je navedeno da se lokacija nalazi u priobalnom pojasu lijeve obale rijeke Miljacke, uzvodno od mosta Suade Dilberović i Olge Sučić u zoni I, na kojoj postoji izgrađeni reklamni pano, a utvrđene dimenzije su 4,00 x 3,00, i da se zahtjevu može udovoljiti.

Rješavajući o predmetnom zahtjevu, a u skladu sa navedenim Izvještajem ocjenjeno je da se istom može udovoljiti.

Adresa: Hamdije Kreševljakovića 3
71000 Sarajevo, BiH
Tel: +387 33 407 443
Fax: +387 33 208 341
Email: grad@sarajevo.ba
Web: www.sarajevo.ba



Visina naknade određena je u skladu sa odredbama Odluke o visini naknade i načinu plaćanja korištenja uređenih korita i obala vodotoka na području Grada Sarajeva za period do donošenja elaborata o vodotocima, odnosno do kraja 2020. godine broj: 01/08-02-7852/19 od 10.12.2019.g. Obaveza plaćanja naknade za korištenje priobalnog pojasa rijeke Miljacke nastaje danom pravosnažnosti rješenja.

U skladu sa odredbom člana 6. Odluke o korištenju, održavanju i čuvanju uređenih korita i obala vodotoka na području Grada Sarajeva, rješeno je kao u dispozitivu ovog rješenja.

Pouka o pravnom lijeku:

Protiv ovog rješenja može se izjaviti žalba Komisiji za drugostepeno upravno rješavanje Gradskog vijeća Grada Sarajeva, putem gradonačelnika, u roku od 15 (petnaest) dana od dana prijema Rješenja, a ista se taksira sa 6 KM administrativne takse shodno odredbama Zakona o administrativnim taksama („Službene novine Kantona Sarajevo“, br. 30/01 - prečišćeni tekst, 22/02, 10/05, 26/08 i 23/16).

Gradonačelnik

mr. Abdulah Skaka

Dostaviti:

- „Plakat“ d.o.o. Sarajevo,
ul. Put Famosa broj 38, 71 000 Sarajevo
- Gradska služba za inspeksijski nadzor
- Gradska služba za za urbano planiranje, investicije, stambene i komunalne poslove
- Gradska služba finansija
- evidencija

Ada



BOSNA I HERCEGOVINA
FEDERACIJA BOSNE I HERCEGOVINE
Kanton Sarajevo
Grad Sarajevo
OPĆINA CENTAR SARAJEVO
Općinski načelnik

Služba za prostorno uređenje i komunalne poslove

Broj: 07-23-1686/18
Datum, 10.04.2018. godine

Općinski načelnik putem Službe za prostorno uređenje i komunalne poslove Općine Centar Sarajevo, rješavajući po zahtjevu firme „PLAKAT“ d.o.o. Sarajevo za izdavanje urbanističke saglasnosti za postavljanje slobodnostojećeg reklamnog panoa u priobalnom pojasu rijeke Miljacke (lijeva obala) u Sarajevu, a na osnovu čl. 48. i 54. Zakona o prostornom uređenju („Službene novine Kantona Sarajevo“, broj 24/17, 1/18), člana 5. Odluke o korištenju, održavanju i čuvanju vodotoka na području Grada Sarajeva („Službene novine KS“, broj 4/16), i člana 200. Zakona o upravnom postupku („Službene novine Federacije BiH“, br. 2/98 i 48/99),
d o n o s i

RJEŠENJE

I IZDAJE SE URBANISTIČKA SAGLASNOST firmi „PLAKAT“ d.o.o. Sarajevo za postavljanje slobodnostojećeg reklamnog panoa u priobalnom pojasu rijeke Miljacke (lijeva obala-pored mosta Suade Dilberović i Olge Sučić) u Sarajevu, na zemljištu označenom po novom premjeru kao k.č.broj 1588/1-dio K.O.Sarajevo VIII, što odgovara zemljištu označenom po starom premjeru k.č. broj 50-dio K.O. Sarajevo CXXX, pod slijedećim urbanističko-tehničkim uslovima:

- Dvostrani slobodnostojeći reklamni pano površine $4,0 \times 3,0 = 12,0$ m², lijeva obala uz rijeku Miljacku, prije mosta Suade Dilberović i Olge Sučić;
- Izgled i materijalizacija reklamnog sadržaja u svemu prema tehničkom rješenju u skladu sa propisima o reklamiranju;
- Prilikom postavljanja reklamnog sadržaja voditi računa da se ne nanese šteta trećim licima, troškove snosi podnosilac zahtjeva-korisnik;
- Za postavljanje reklamnog sadržaja korisnik je dužan plaćati naknadu upravitelju priobalnog pojasa- Grad Sarajevo);
- Reklamni pano se postavlja na period od 12 mjeseci **a po dobijanju odobrenja za građenje;**
- Ukoliko se osvijetljavanje reklamnog sadržaja vrši priključkom na javnu rasvjetu, podnosilac zahtjeva-korisnik je dužan priključak uraditi uz saglasnost Ministarstva komunalne privrede i infrastrukture Kantona Sarajevo;
- Podnosilac zahtjeva je dužan pismeno obavijestiti Općinu Centar o svim promjenama vezano za postavljanje reklamnog sadržaja (dimenzije, osvijetljenost, uklanjanje reklame itd.), kao i promjene podataka o adresi privrednog društva, promjeni vlasnika i sl., te je dužan po uklanjanju sadržaja, površinu na kojoj je isti bio postavljen dovesti u prvobitno stanje;
- Korisnik se obavezuje da će reklamni pano držati u urednom i ispravnom stanju, tako da ne dođe do štete za javnu površinu na kojoj se nalazi, te neće narušavati izgled urbanog područja Općine Centar Sarajevo. Korisnik je dužan bez prava na bilo kakvu nadoknadu omogućiti upravitelju ceste izvođenje radova na održavanju ili uređenju javne površine na kojoj je reklamni pano postavljen. Sve eventualne štete i troškove nastale usljed postavljanja, održavanja, redovnog funkcionisanja i demontiranja reklamnog sadržaja snosi korisnik; Ukoliko se korisnik ne pridržava odredbi iz prethodnih tačaka ovog rješenja, reklamni sadržaj će se ukloniti o njegovom trošku u roku od petnaest dana po prijemu pismenog upozorenja upućenog od strane upravitelja ceste;
- U slučaju da zemljište na kojem je postavljen reklamni pano zatreba upravitelju priobalnog pojasa, prestaje pravo na korištenje istog i korisnik je dužan reklamni sadržaj ukloniti o svom trošku ili ga premjestiti, ukoliko postoje prostorne mogućnosti na novu lokaciju u blizini, uz saglasnost nadležnog upravitelja priobalnog pojasa.

II Sastavni dio ovog rješenja je lokacija objekta broj: 07-23-1686/18 od 20.03.2018. godine.

III Prije početka izvođenja radova na postavljanju predmetnog sadržaja podnosilac zahtjeva je dužan obratiti se ovoj Službi zahtjevom za izdavanje odobrenje za građenje za postavljanje reklamnog sadržaja.

IV Uz zahtjev za izdavanje odobrenja za građenje podnosilac zahtjeva je dužan dostaviti **2 x Glavnog projekta**, izrađena prema urbanističko-tehničkim uslovima iz stava I dispozitiva rješenja i sa svim fazama u skladu sa odredbama Zakona o prostornom uređenju („Službene novine KS“, broj 24/17), dokaz o riješenim imovinsko-pravnim odnosima na predmetnom zemljištu i ažurnu podlogu katastra podzemnih instalacija.



BOSNA I HERCEGOVINA
FEDERACIJA BOSNE I HERCEGOVINE
Kanton Sarajevo
Grad Sarajevo

OPĆINA CENTAR SARAJEVO
Općinski načelnik

Služba za upravu za prostorno uređenje i komunalne poslove

PODNOŠILAC ZAHTEVA:

"PLAKAT"d.o.o.Sarajevo

BROJ PREDMETA:

07-23-1686/18

DATUM:

Sarajevo : 20.03.2018.godine

LOKACIJA OBJEKTA

Približna razmjera 1 : 500

STARI PREMJer:


K.O.SARAJEVO CXXX

K.Č:50-dio

NOVI PREMJer:

K.O.SARAJEVO VIII

K.Č:1588/1-dio

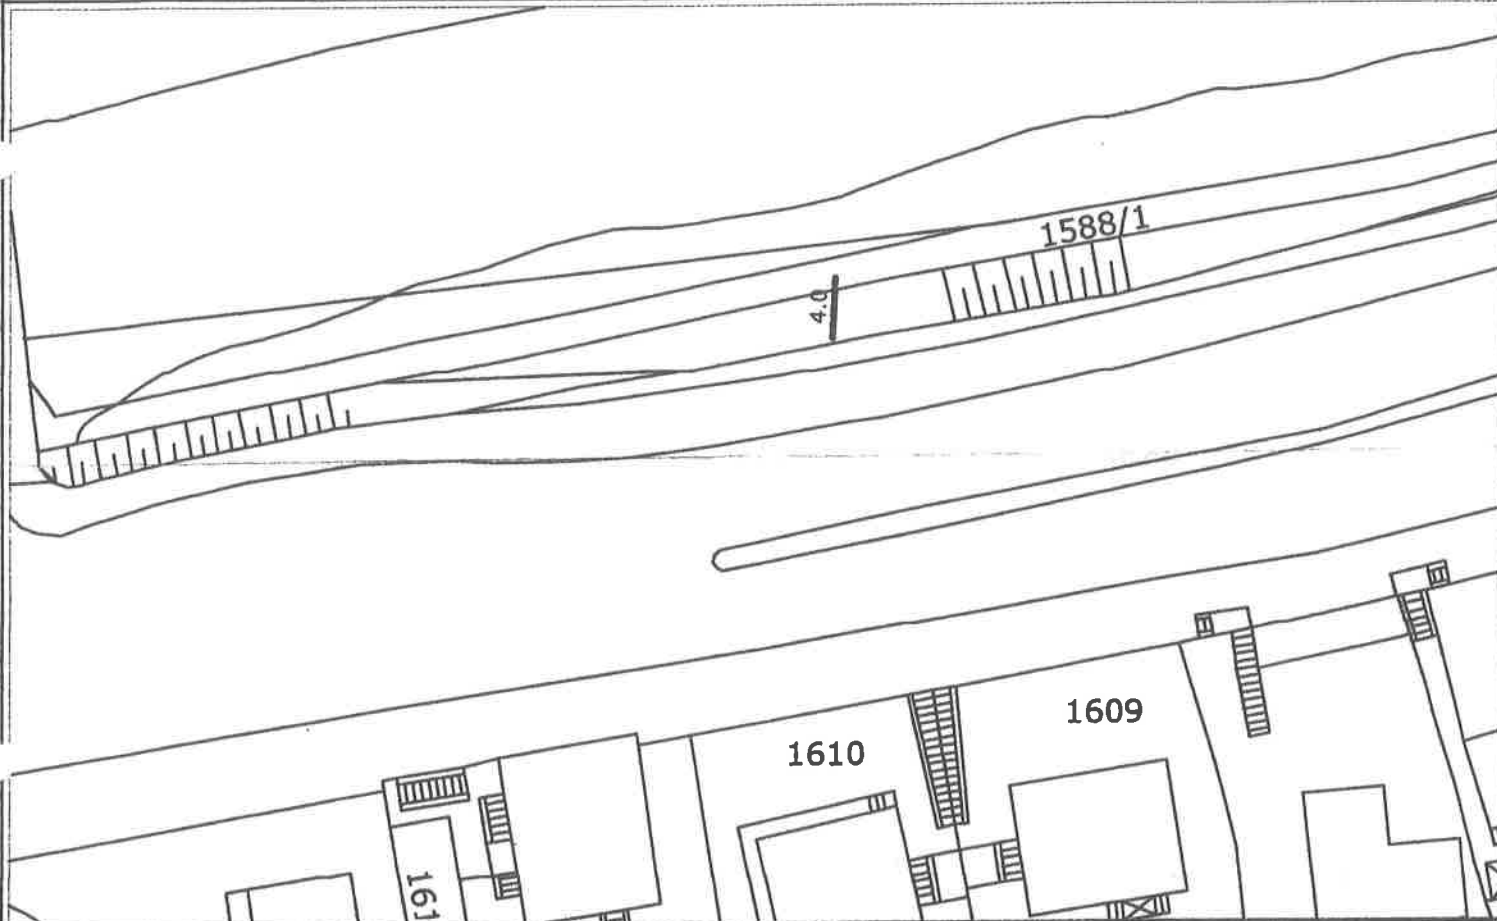

OBJEKAT ĆE SE NA TERENU ISKOLCITI NA ZAHTEJEV STRANKE PO DOBIJANJU ODOBRENJA ZA GRAĐENJE

LEGENDA :

— LOKACIJA ZA POSTAVLJANJE
JEDNOSTRANOG REKLAMNOG PANOJA

VJEŠTAK GEODETSKE STRUKE :

URBANISTA :

[Signature]
[Signature]
POMOĆNIK OPĆINSKOG NAČELNIKA :

NAPOMENA:

AMELA LANDŽO

Administration des postes d'origine
Uprava pošta porijekla

AVIS de réception/de livraison/de paiement/d'inscription
OBAVIJEST o prijemu/uručenju/isplati/upisu

CN 07

387

Service des postes
Poštanska služba

Timbre du bureau renvoyant l'avis
Žig pošte koja vraća obavijest

A. R.

Bureau de dépôt Prijemna pošta	21101	Date Datum	21.2/22
-----------------------------------	-------	---------------	---------

Destinataire de l'envoi Primalac pošiljke	PLAKAT d.o.o. Štefka BG, ILIDŽA
--	------------------------------------

Nature de l'envoi / Vrsta pošiljke

<input type="checkbox"/> Prioritaire / Lettre Prioritetna / Pismo	<input type="checkbox"/> Non prioritaire / Imprimé Neprioritetna / tiskanica	<input type="checkbox"/> Colis Paket
--	---	---

<input checked="" type="checkbox"/> Recommandé Preporučena	<input type="checkbox"/> Livraison attestée Potvrđeno uručenje	<input type="checkbox"/> Valeur déclarée Vrijednosna
---	---	---

N° de l'envoi Br. pošiljke	175132020135K	Montant Iznos	
-------------------------------	---------------	------------------	--

<input type="checkbox"/> Mandat ordinaire Redovna uputnica de versement uplatnica	<input type="checkbox"/> Chèque d'assignation Ispladni ček	Montant Iznos	
--	---	------------------	--

A compléter à destination / Ispunjava se na odredištu

L'envoi mentionné ci-dessus a été dument Gore navedena pošiljka bila je		
<input type="checkbox"/> remis uručena	<input type="checkbox"/> payé isplaćena	<input type="checkbox"/> inscrit en CCP upisana u poštanski tekući račun

Date et signature* Datum i potpis*	22.02.2022	<i>[Signature]</i>
---------------------------------------	------------	--------------------

Prioritaire / Par avion
Prioritetno / Avionom

Renvoyer à
Vratiti

Nom ou raison sociale Ime ili naziv firme	GRAD SARAJEVO (09)
Rue Ulica	ČEKALUJA 9
Localité et pays Mesto i zemlja	SARAJEVO, BiH

A remplir par le destinataire
Ispunjava se na odredištu

Oznaka za narudžbu: CN 07

* Cet avis pourra être signé par le destinataire ou, si les règlements du pays de destination le prévoient, par une autre personne autorisée ou par l'agent du bureau de destination.
Ovu obavijest može potpisati primalac ili, ako to propisi odredišne zemlje dozvoljavaju, druga ovlaštena osoba ili radnik odredišne pošte