



Grad Sarajevo
City of Sarajevo

Bosna i Hercegovina
Federacija Bosne i Hercegovine
Kanton Sarajevo
Grad Sarajevo

GRADSKA UPRAVA

Služba za urbano planiranje, investicije, stambene i komunalne poslove

Broj: 09-04-283/23
Sarajevo, 13.01.2023. godine

GRAD SARAJEVO
GRADSKO VIJEĆE GRADA SARAJEVA
N/r Jasmin Ademović, predsjedavajući

Bosna i Hercegovina - Federacija Bosne i Hercegovine
Kanton Sarajevo - GRAD SARAJEVO
GRADSKO VIJEĆE

PRIMLJENO: 16 JAN 2023			
Org. jed.	Broj	Prilog	Vijećnik
01-GU-04-	61/23		

Predmet: Dostava materijala za razmatranje Komisija za spomenike GV - dostavlja se; -


Poštovani,

U prilogu akta dostavljam:

- Općina Stari Grad - inicijativa za izgradnju spomenika šehidima '92-'95
- Općina Centar, MZ Crni Vrh- Gorica – Zahtjev za saglasnost postavljanja spomen ploče
- Rješenje – pristup informacija – Komisija za očuvanje nacionalnih spomenika BiH

Molim Vas da navedene materijale dostavite Komisiji za spomenike Gradskog vijeća Grada Sarajeva.

S poštovanjem,

Pomoćnica gradonačelnice

Merima Arifhodžić, dipl. pravnik

Dostaviti

-naslovu

-a/a

Adresa: Hamdije Kreševljakovića 3
71000 Sarajevo, BiH
Tel: +387 33 407 443
Fax: +387 33 208 341
Email: grad@sarajevo.ba
Web: www.sarajevo.ba





Općina Stari Grad Sarajevo
Općinski Načelnik

Municipality of Stari Grad Sarajevo
Municipality Mayor

Broj	Općina	Broj	Drž. prijava
09	09	8518	

Broj: 01-04-4-3555/22
Datum: 14.12.2022. godine

GRAD SARAJEVO
N/R GRADONAČELNICA
doc. dr. BENJAMINA KARIĆ
Ulica: Hamdije Kreševljakovića broj 3
Sarajevo

PREDMET: Inicijativa za postavljanje spomenika

Poštovana,

Shodno članu 5. Odluke o spomenicima od značaja za Grad Sarajevo ("Službene novine Kantona Sarajevo", broj 49/19), ovim putem Vam se obraćamo inicijativom za postavljanje spomenika šehidima koji su izgubili živote u ratnom periodu 1992- 1995. godine.

Spomenik je planiran kao centralni spomenik na kojem bi se nalazila imena poginulih šehida sa područja Općine Stari Grad Sarajevo. Isti bi bio postavljen na trgu između ulica Bistrik i Isa bega Ishakovića, u blizini javne česme „Osman Gazi-Bursa sebilj“. Svojim oblikom i formom bi ispunio prostor iza sebilja i time upotpunio vizuelni identitet samog trga, te bi predstavljao važan kulturni i historijski pečat kako Općine, tako i Grada Sarajeva. Projektom dokumentacijom je predviđeno postavljanje spomenika polukružnog oblika sastavljenog od pet elemenata: stubovi, ploče i okapnica. Nadalje, stubovi bi bili izrađeni od bijelog prirodnog kamena, gdje bi na dva viša stuba bila uklesana po tri ljljana. Stubovi bi se povezali polukružnim pločama i rasvjetom koje bi sadržavale po 50 imena i prezimena sa godinom rođenja i godinom smrti. U središnjem dijelu spomenika, iznad ploča sa imenima postavio bio se grb Općine Stari Grad Sarajevo.

Također, napominjemo da bi troškove realizacije spomenika snosila Općina Stari Grad Sarajevo.

Cijeneći naprijed navedeno, kao i nedvojben značaj izgubljenih života da bi se odbranio Grad i država Bosna i Hercegovina, te obavezi svih nas da sačuvamo sjećanje na naše sugrađane, obraćamo Vam se ovom inicijativom u nadi da ćete istu usvojiti.

S poštovanjem,
Prilog: Idejni projekat i kopija katastarskog plana;

PO OVLAŠTENJU OPĆINSKOG NAČELNIKA
POMOĆNICA NAČELNIKA


Adela Plakalo



DOSTAVITI:

1. Naslovu,
2. Sekretaru organa državne službe -ovdje-,
3. Evidenciji,
4. Arhiva.

KOPIJA KATASTARSKOG PLANA
Razmjera 1:1000

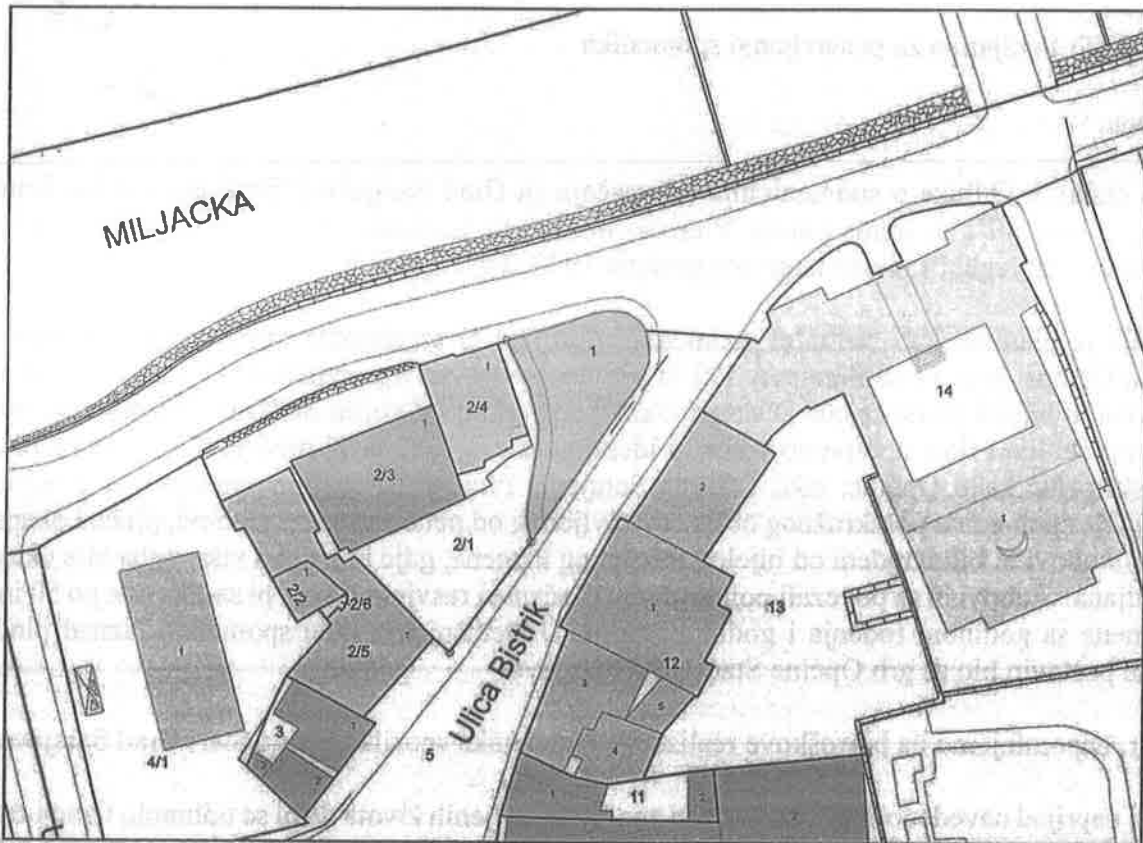

Oslobođeno plaćanja tarife.


PL/KKU	Naziv	Podaci o nosiocima prava		
		Adresa	Pravo	Udio
1532	OPĆINA STARI GRAD SARAJEVO	SARAJEVO, ZELENIH BERETKI 4	Posjednik	1/1

PL/KKU	Parcela	Način korištenja	Podaci o parceli	
			Naziv	Površina [m2]
1532	1	Livada 1. klase	BISTRİK	280

Gruntovni podaci

Novi premjer parcela 1 odgovara starl premjer parcela k.č. 44, 45, 46, 47, 2-dio, 40-dio, 41-dio, 42-dio, 43-dio, Mahala CXVIII-Sarajevo

IDEJNO RJEŠENJE
—SPOMENIK ŠEHIDIMA SA
PODRUČJA STAROG GRADA—

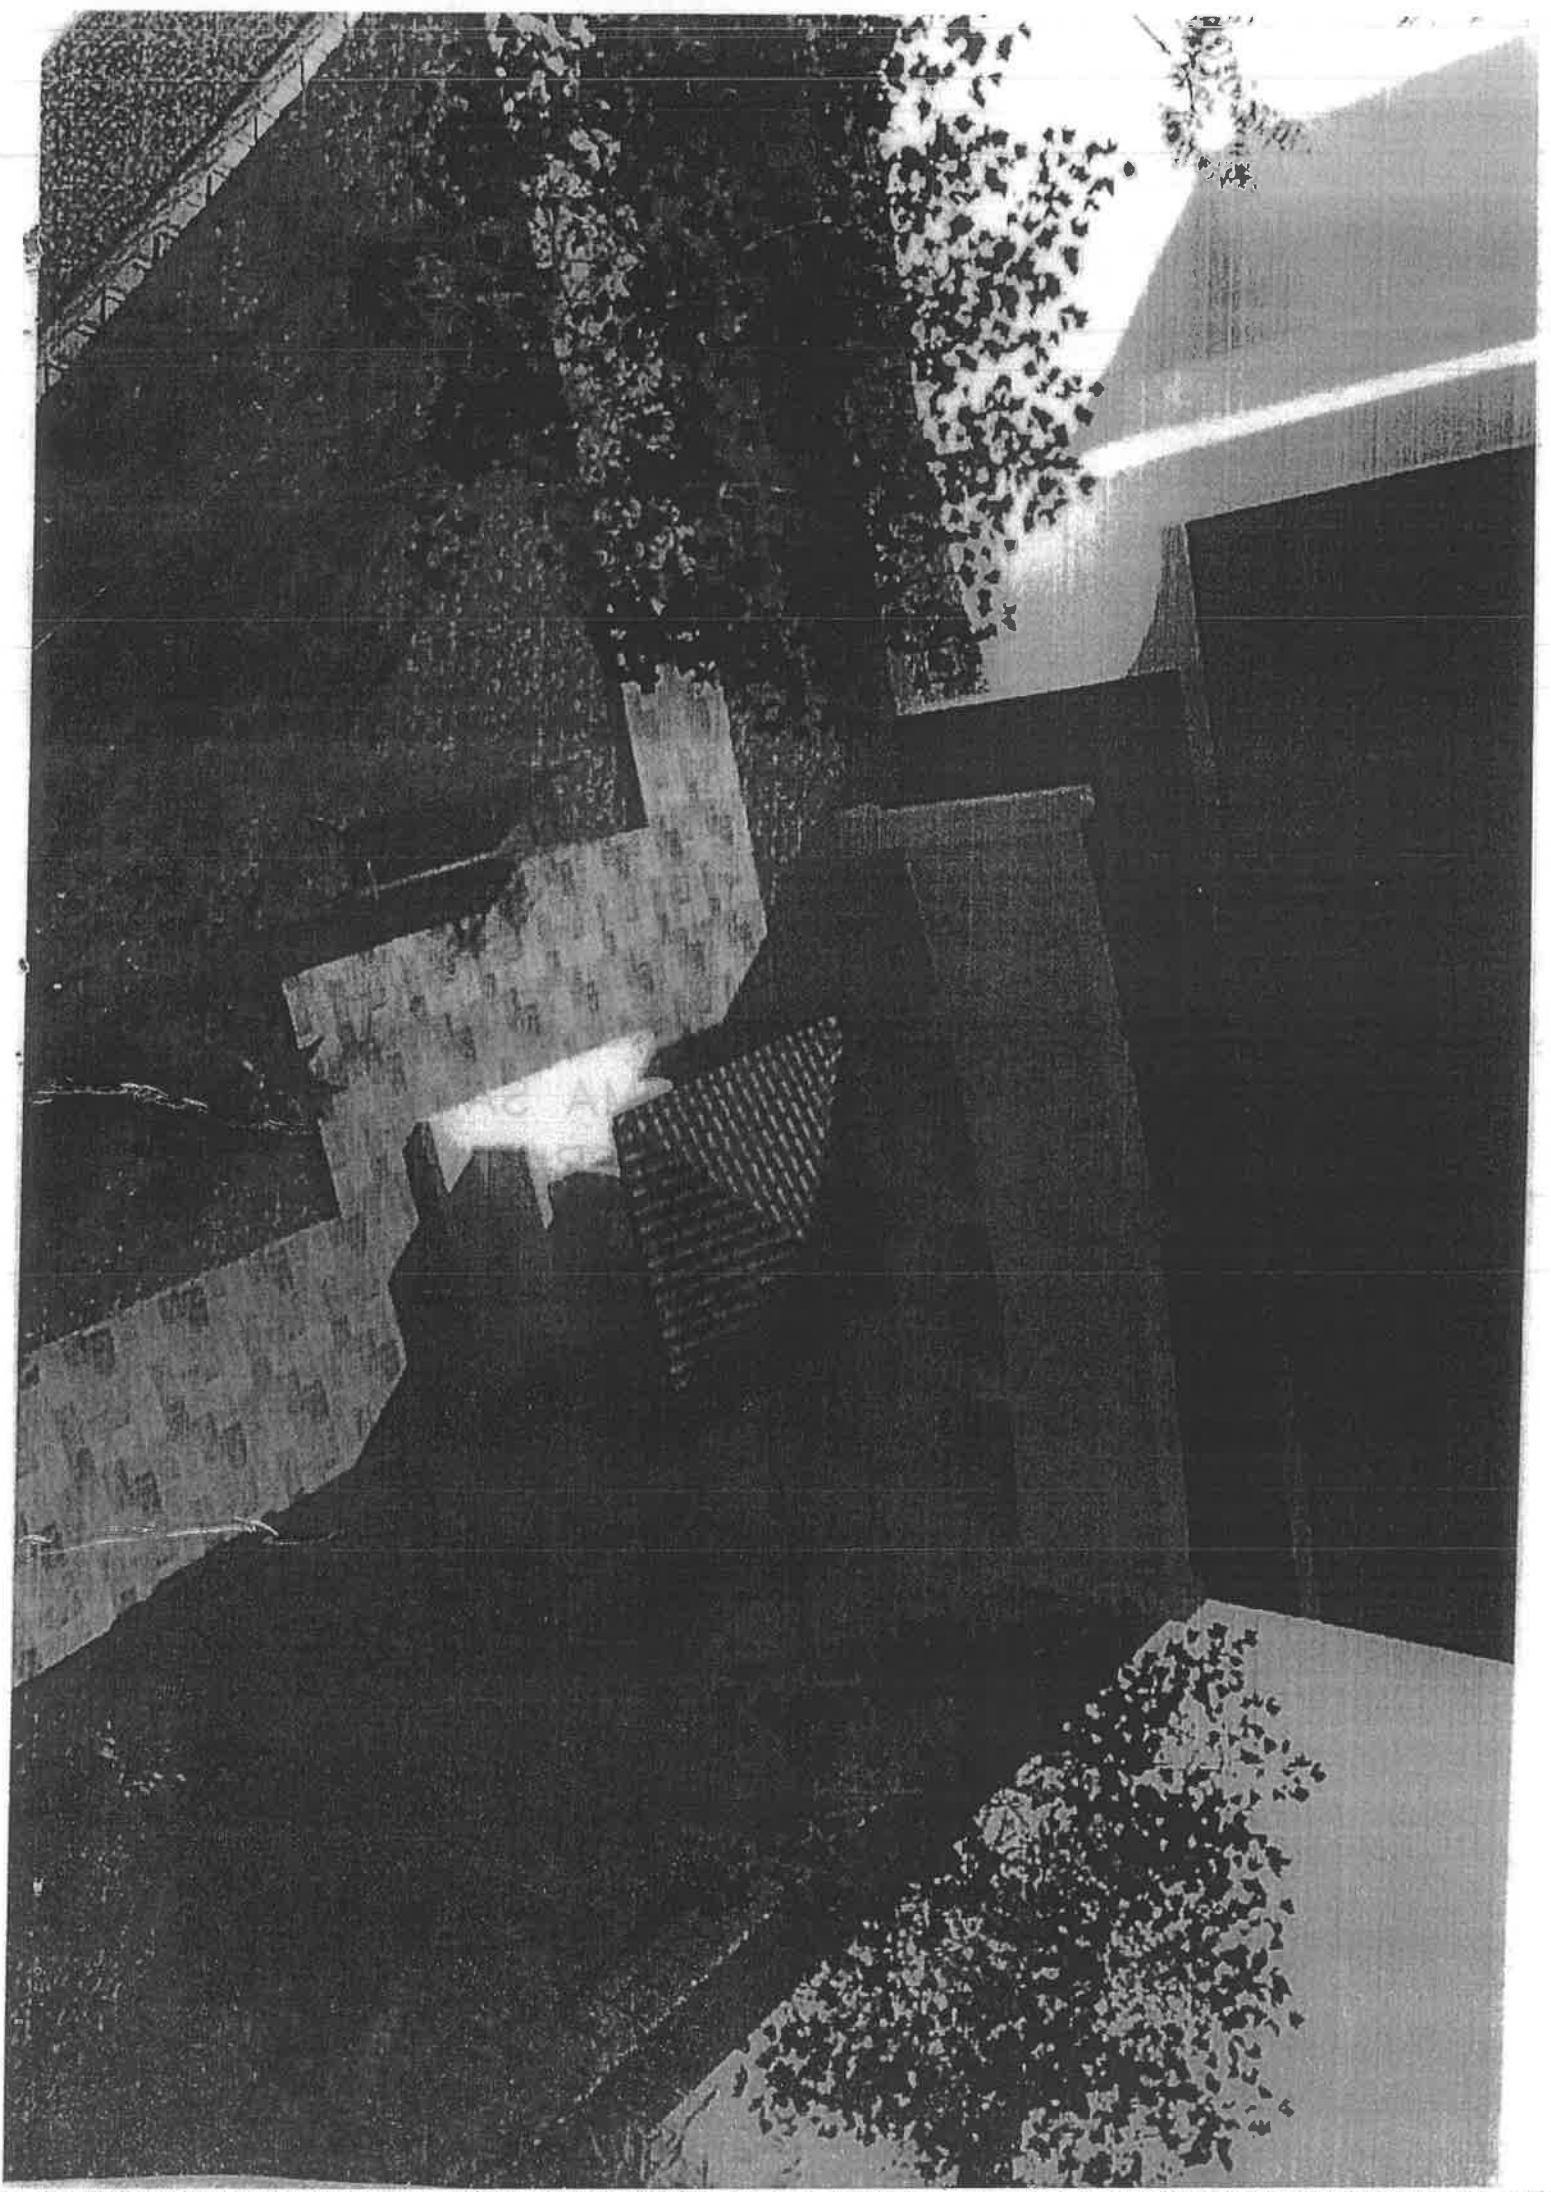

TEHNIČKI OPIS

Lokacija

Na području Općine Stari Grad Sarajevo u blizini Careve džamije i Isa-begov Hamama nalazi se Trg. Lokacijski trg je smješten između ulica Bistrik i Isa-bega Ishakovića. Na trgu, u centralnom dijelu nalazi se Bursa sebilj, oko kojeg se nalaze klupe za sjedenje. Na osnovu potreba i zahtjeva Investitora, Općine Stari Grad, bilo je potrebno isprojektovati spomenik Šehidima. Spomenik bi se nalazio iza Bursa sebilja i bio bi polukružnog oblika. Svojim oblikom i formom bi ispunio prostor iza sebilja i time upotpunio vizuelni izgled samog trga. Spomenik je zamišljen kao centralni spomenik na kojem bi se nalazila imena poginulih šehida sa cijelog područja Općine Stari grad. Ovaj spomenik bi predstavljao važan kulturni i historijski pečat kako Općine tako i grada.

Oblik i materijalizacija spomenika

Spomenik je polukružnog oblika sastavljen od pet elemenata i to : stubova, ploča i okapnica. Na dva stuba koji su punih visina napravljenih od kamena uklesana su po tri ljljana. Stubovi, koji su punih visina su dimenzija 60 x 60 x 290 cm. U centralnom dijelu spomenika nalazi se srednji stub dimenzija 60 x 80 x 276 cm, i ima funkciju srednjeg nosača. Stubovi koji su u funkciji srednjih oslonaca dimenzija su 60 x 60 x 80 cm. Svi stubovi su izrađeni od bijelog prirodnog kamena. Na niske stubove postavlja se ploča polukružnog oblika širine 80 cm na koju se postavlja rasvjeta i kamene ploče. Spomenik je sastavljen od 15 ploča dimenzija 60 x 190 x 8 cm, ploče su kao i ostatak stuba urađeni od kamena bijele boje. Svaka ploča sadrži po 50 imena i prezimena sa godinom rođenja i smrti, (ime prezime (ime oca) 1992-1992). Na ploče se postavlja okapnica širine 60 cm, a na sredini spomenika nalazi se grb Starog grada. Svi stubovi su utemeljeni temeljnim stopama na osnovu dimenzija statičara.

Objekat:	Spomenik	Faza:	Idejni projekat
Investitor:	Općina Stari Grad	List :	Tehnički opis
Lokacija:	Opština Stari Grad Sarajevo	Mjerilo:	MJ 1:100
Datum:	Juni, 2012. godine	List BR:	01

SITUACIJA

SITUACIJA MJ 1:1000



PREDMETNA LOKACIJA




Objekat:	Spomenik	Faza:	Idejni projekat
Investitor:	Općina Stari Grad	List :	Situacija
Lokacija:	Opština Stari Grad Sarajevo	Mjerilo:	MJ 1:1000
Datum:	Juni, 2012. godine	List BR:	02

SITUACIJA MJ 1:1000




SPOMENIK

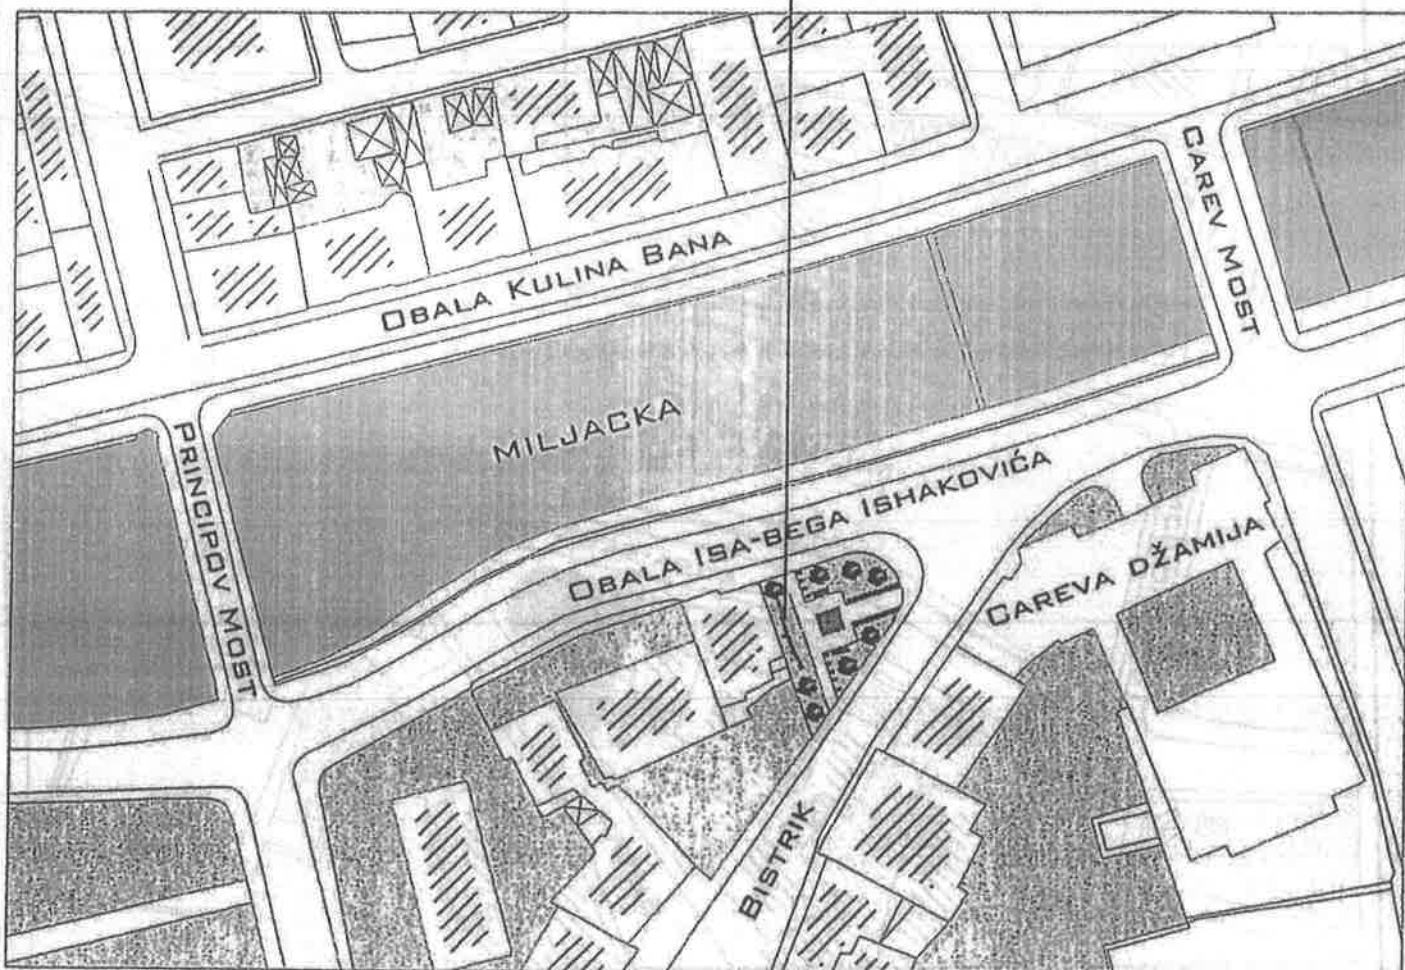

Objekat:	Spomenik	Faza:	Idejni projekat
Investitor:	Općina Stari Grad	List :	Parterno rješenje
Lokacija:	Opština Stari Grad Sarajevo	Mjerilo:	MJ 1:1000
Datum:	Juni, 2012. godine	List BR:	03



OSNOVE, PRESJECI, FASADE I 3D PRIKAZI

OSNOVA MJ 1:100

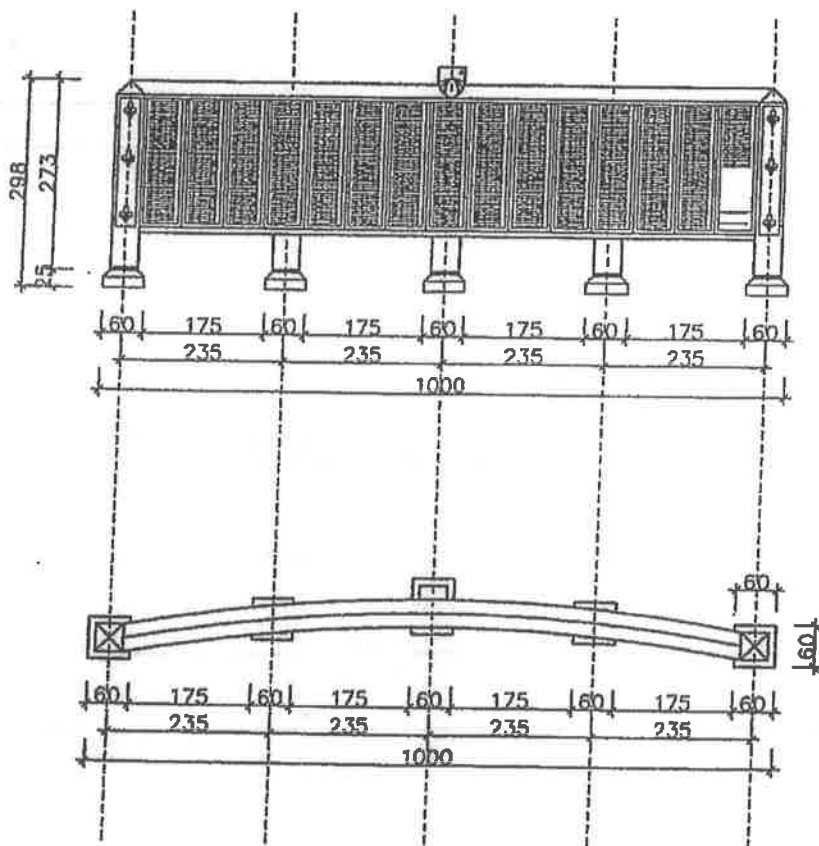

Objekat:	Spomenik	Faza:	Idejni projekat
Investitor:	Općina Stari Grad	List:	Osnova
Lokacija:	Opština Stari Grad Sarajevo	Mjerilo:	MJ 1:100
Datum:	Juni, 2012. godine	List BR:	04

POGLEDI MJ 1:100

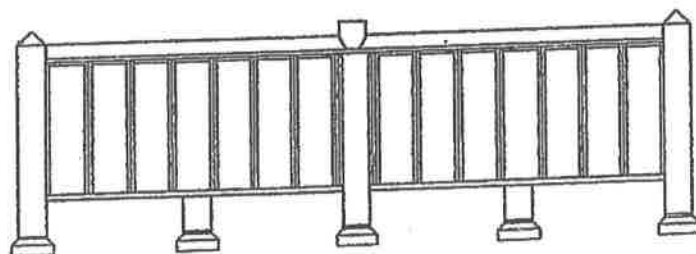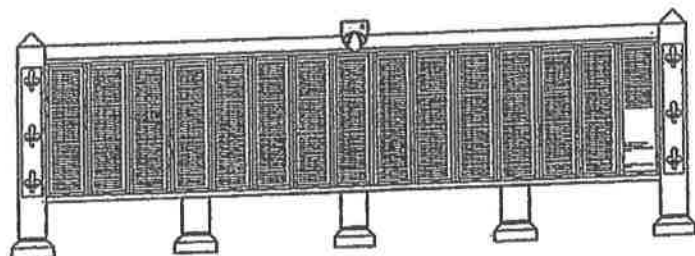

Objekat:	Spomenik	Faza:	Idejni projekat
Investitor:	Općina Stari Grad	List :	Pogledi
Lokacija:	Opština Stari Grad Sarajevo	Mjerlo:	MJ 1:100
Datum:	Juni, 2012. godine	List BR:	04