


IDEJNO RJEŠENJE SPOMEN PLOČE: AZRA & ALMA

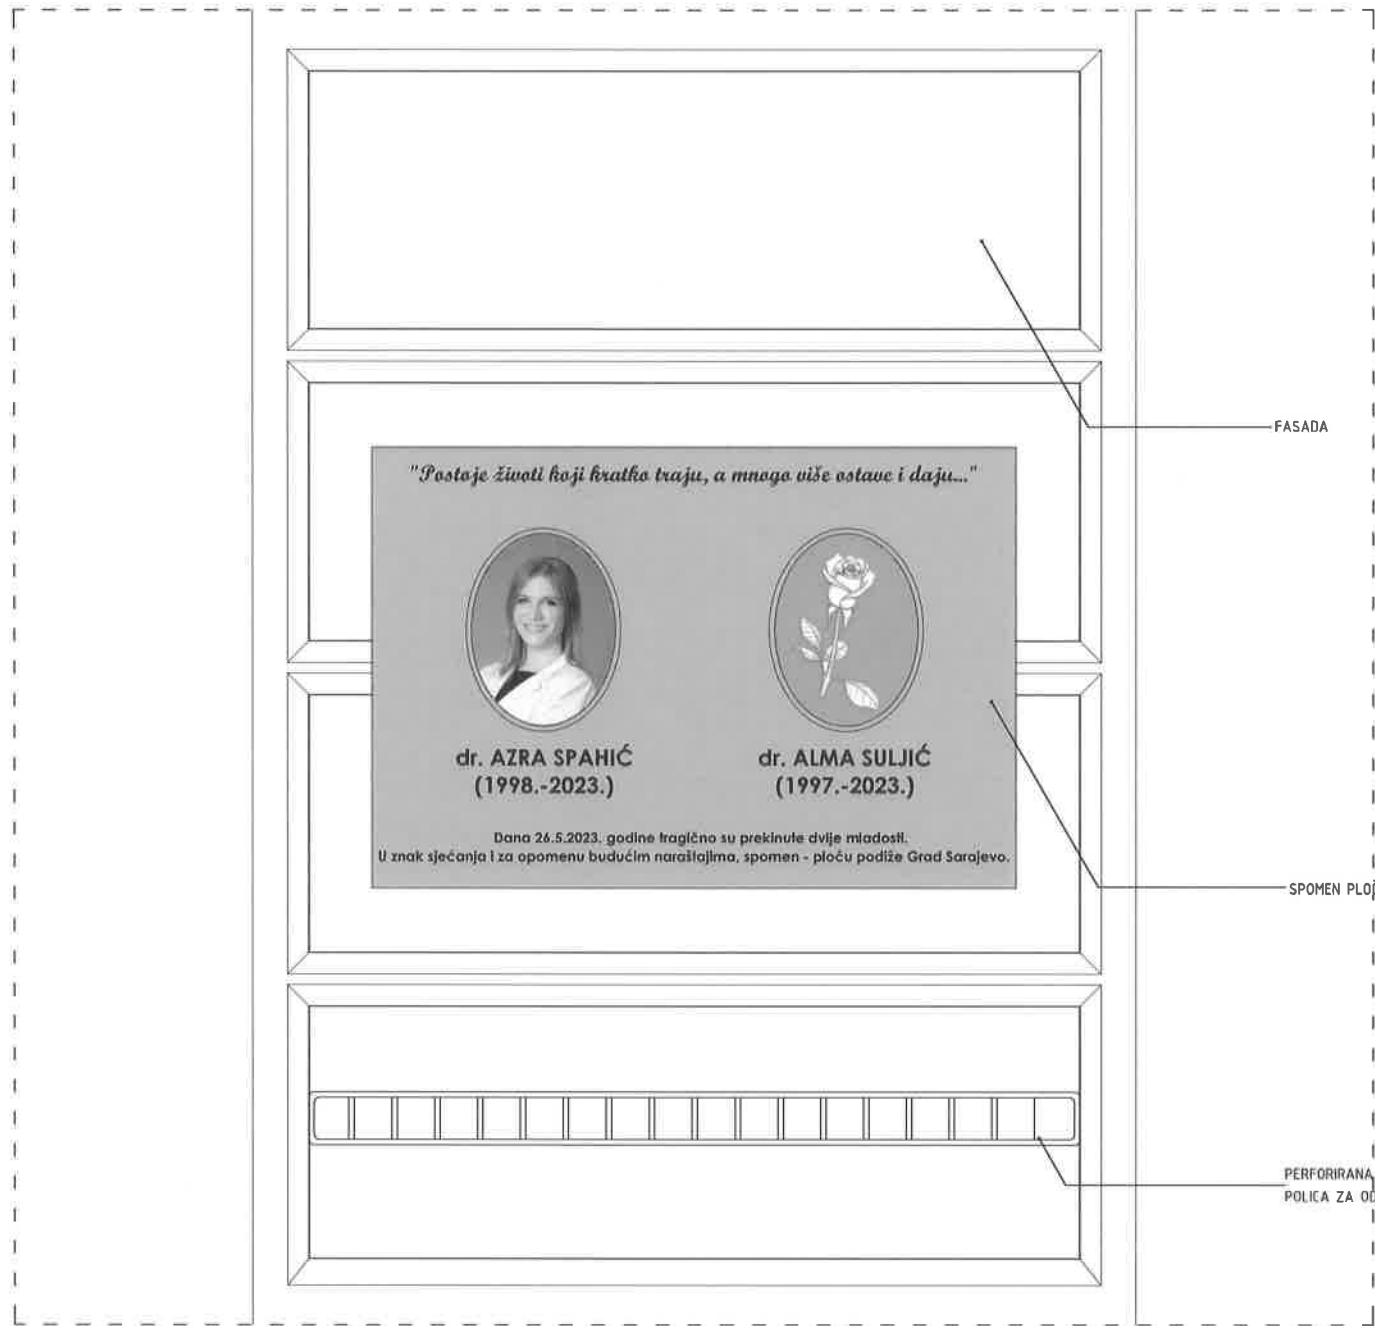

"Postoje životi koji kratko traju, a mnogo više ostave i daju..."



**dr. AZRA SPAHIĆ**  
(1998.-2023.)



**dr. ALMA SULJIĆ**  
(1997.-2023.)

Dana 26.5.2023. godine tragično su prekinute dvije mladosti.  
U znak sjećanja i za opomenu budućim naraštajima, spomen - ploču podiže Grad Sarajevo.

FASADA

SPOMEN PLOČA

PERFORIRANA METALNA  
POLICA ZA ODLAGANJE CVIJEĆA

NARUČILAC:	GRAD SARAJEVO
OBJEKAT:	SPOMEN PLOČA NA FASADI STAMBENO POSLOVNOG OBJEKTA U ULICI DOLINA
FAZA:	ARHITEKTURA
STEPEN:	IDEJNI PROJEKT

NACRT:	POGLED FRONT 1:50 novoprojektovano stanje
ODGOVORNI PROJEKTANT:	Nedžad Mulaomerović, dia
PROJEKTANT:	Nedžad Mulaomerović, dia
DATUM:	novembar, 2023
LIST:	01



*"Postoje životi koji kratko traju, a mnogo više ostave i daju..."*



**dr. AZRA SPAHIĆ**  
**(1998.-2023.)**



**dr. ALMA SULJIĆ**  
**(1997.-2023.)**

Dana 26.5.2023. godine tragično su prekinute dvije mladosti.  
U znak sjećanja i za opomenu budućim naraštajima, spomen - ploču podiže Grad Sarajevo.

FASADA

SPOMEN PLOČA DIMENZIJA 600x410 cm

NARUČILAC:

GRAD SARAJEVO

OBJEKAT:

SPOMEN PLOČA NA FASADI STAMBENO  
POSLOVNOG OBJEKTA U ULICI DOLINA

FAZA:

ARHITEKTURA

STEPEN:

IDEJNI PROJEKT

NACRT:

POGLED FRONT 1:25  
novoprojektovano stanjeODGOVORNI  
PROJEKTANT:

Nedžad Mulaomerović, dia

PROJEKTANT:

Nedžad Mulaomerović, dia




DATUM:

novembar, 2023

LIST: 02



PERFORIRANA METALNA POLICA ZA ODLAGANJE CVIJEĆA

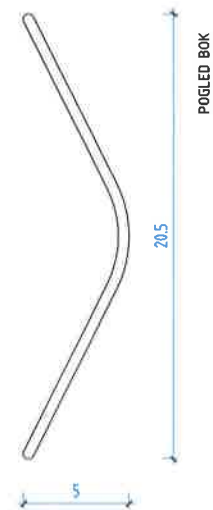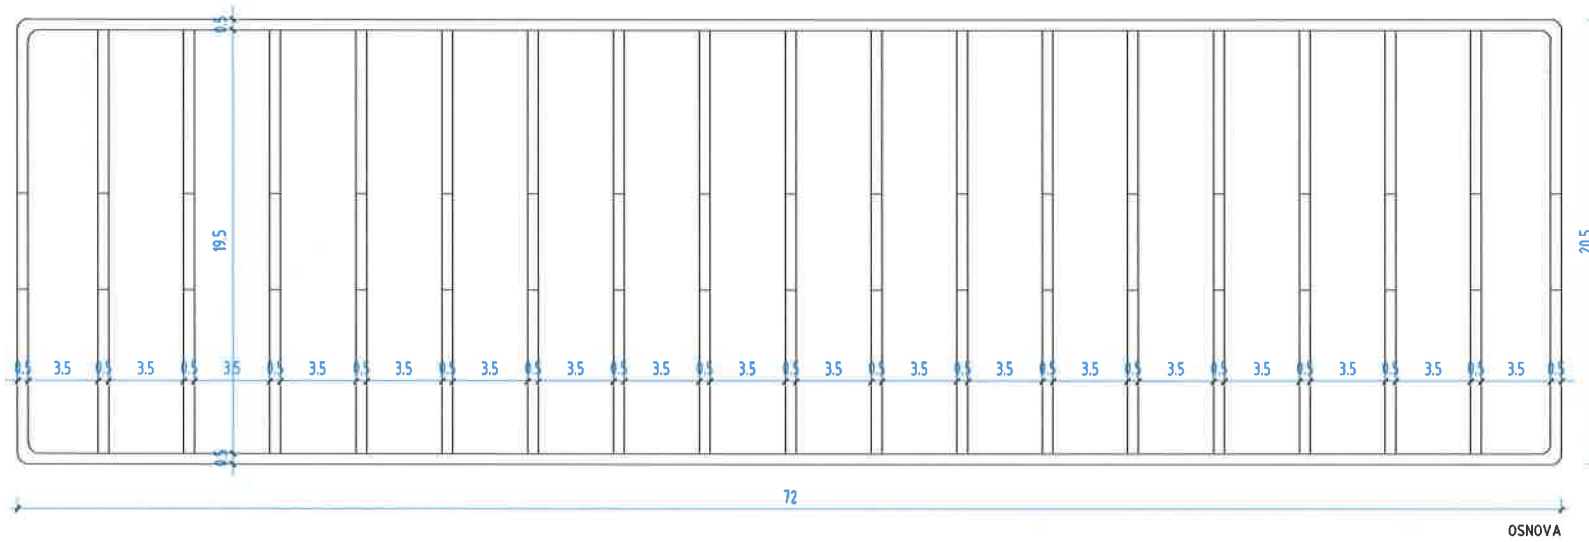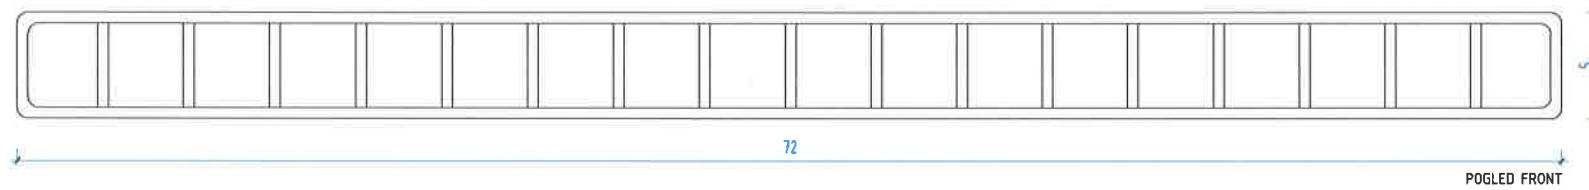



D.O.O. STUDIO ZA PROJEKTOVANJE  
 I CONSULTING S A R A J E V O



NARUČILAC:	GRAD SARAJEVO
OBJEKAT:	SPOMEN PLOČA NA PASADI STAMBENO POSLOVNOG OBJEKTA U ULICI DOLINA
FAZA:	ARHITEKTURA
STEPEN:	IDEJNI PROJEKT

NACRT:	FOTOMONTAŽA novoprojektovano stanje
ODGOVORNI PROJEKTANT:	Nedžad Mulaomerović, dia
PROJEKTANT:	Nedžad Mulaomerović, dia
DATUM:	novembar, 2023 LIST: 04

*"Postoje životi koji kratko traju, a mnogo više ostave i daju..."*



**dr. AZRA SPAHIĆ**  
**(1998.-2023.)**



**dr. ALMA SULJIĆ**  
**(1997.-2023.)**

Dana 26.5.2023. godine tragično su prekinute dvije mladosti.  
U znak sjećanja i za opomenu budućim naraštajima, spomen - ploču podiže Grad Sarajevo.

-SPOMEN PLOČA-MATERIJALIZACIJA: PRINT NA INOXU  
-DIMENZIJE: 60cm x 41cm

ODD. STUDIO ZA PROJEKTOVANJE  
CONSULTING SARAJEVO  
**URBING**

NARUČILAC:	GRAD SARAJEVO
OBJEKAT:	SPOMEN PLOČA NA FASADI STAMBENO POSLOVNOG OBJEKTA U ULICI DOLINA
FAZA:	ARHITEKTURA
STEPEN:	IDEJNI PROJEKT

NACRT:	FOTOMONTAŽA-MATERIJALIZACIJA novoprojektovano stanje
ODGOVORNI PROJEKTANT:	Nedžad Mulaomerović, dia
PROJEKTANT:	Nedžad Mulaomerović, dia
DATUM:	novembar, 2023 LIST: 05