


IDEJNO RJEŠENJE SPOMEN PLOČE: AZRA & ALMA






NARUČILAC:	GRAD SARAJEVO	NACRT:	POGLED FRONT 1:25 novoprojektovano stanje
OBJEKAT:	SPOMEN PLOČA NA FASADI STAMBENOG POSLOVNOG OBJEKTA U ULICI DOLINA	ODGOVORNI PROJEKTANT:	Nedžad Mulaomerović, dia
FAZA:	ARHITEKTURA	PROJEKTANT:	Nedžad Mulaomerović, dia
STEPEN:	IDEJNI PROJEKT	DATUM:	novembar, 2023
		LIST:	02

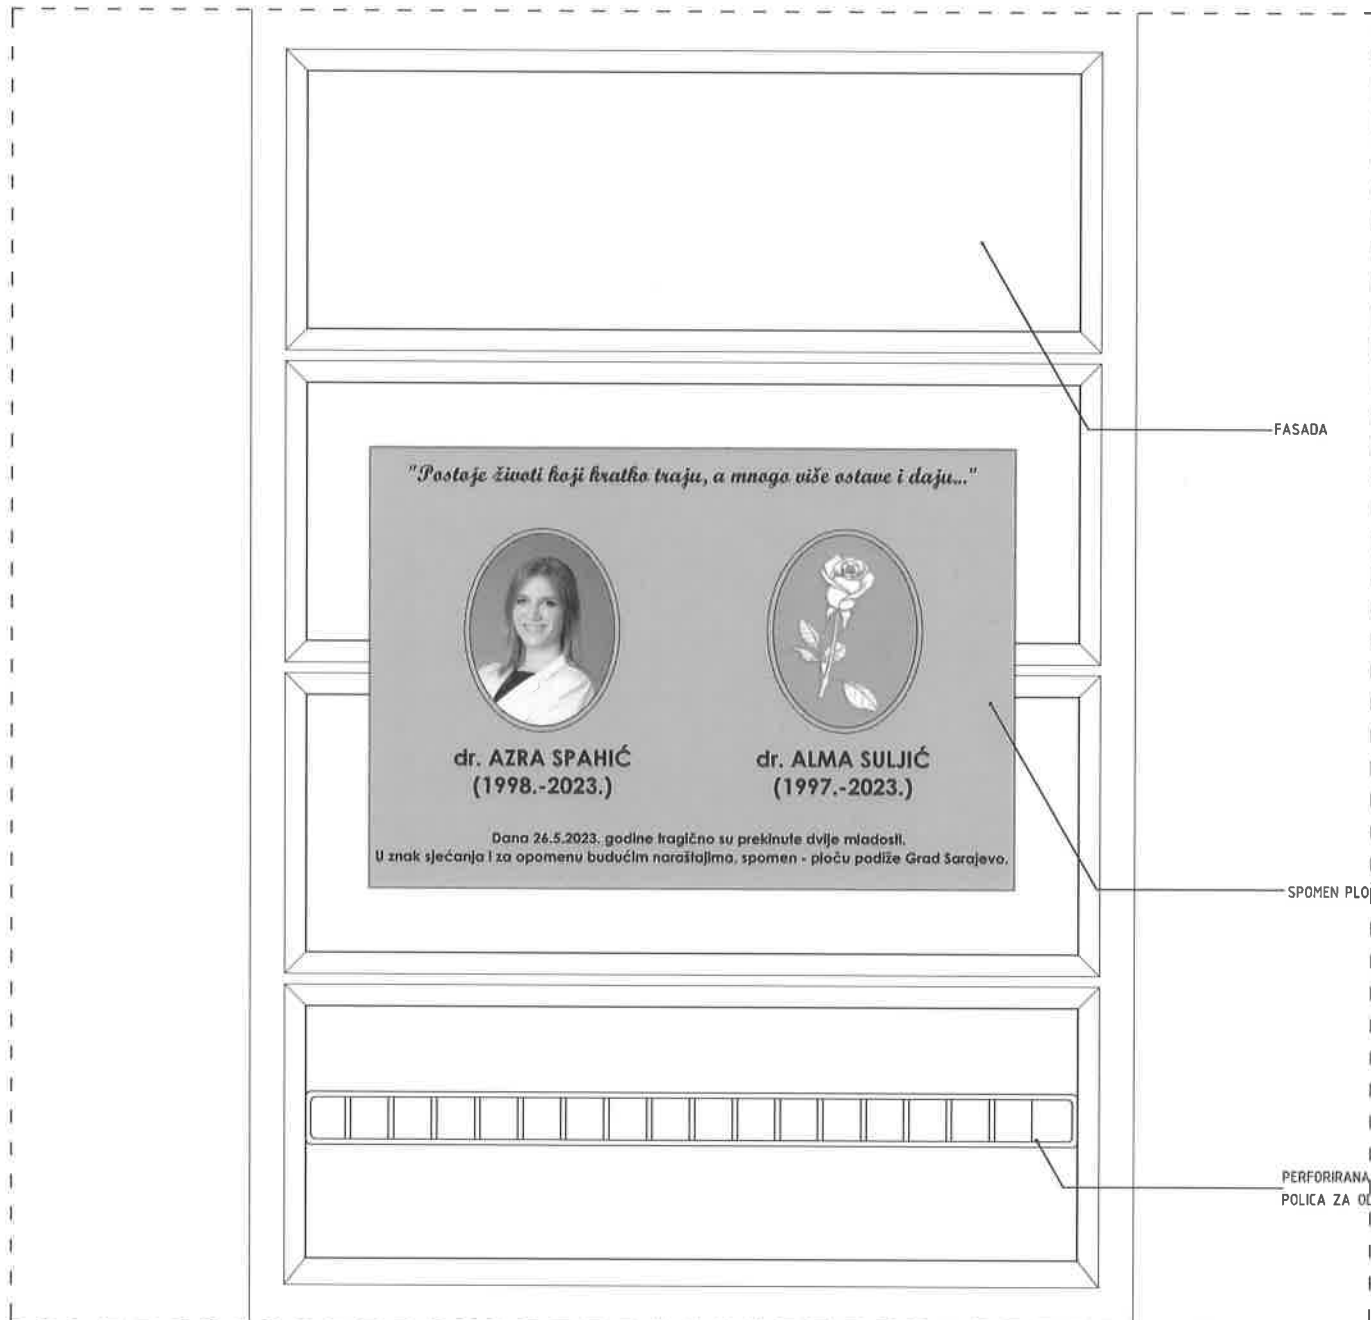

PERFORIRANA METALNA POLICA ZA ODLAGANJE CVIJEĆA

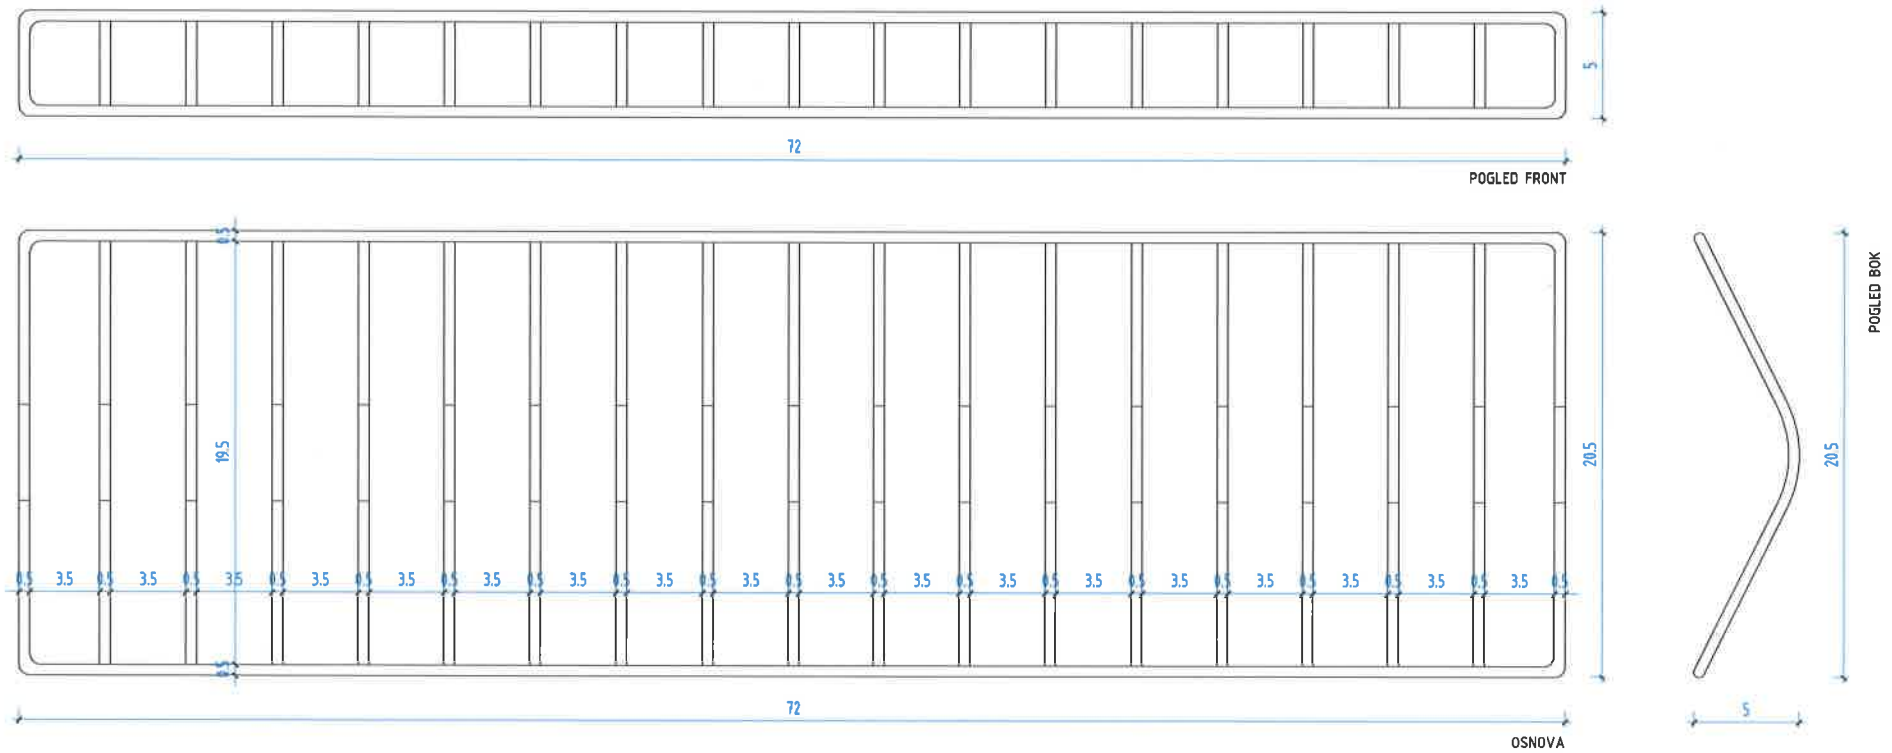

NARUČILAC:	GRAD SARAJEVO
ODJEKAT:	SPOMEN PLOČA NA FASADI STAMBENO POSLOVNOG OBJEKTA U ULICI DOLINA
FAZA:	ARHITEKTURA
STEPEN:	IDEJNI PROJEKT

NACRT:	DETALJ DRŽAČA ZA CVIJEĆE 1:25 novoprojektovano stanje
ODGOVORNI PROJEKTANT:	Nedžad Mulaomerović, dia
PROJEKTANT:	Nedžad Mulaomerović, dia
DATUM:	novembar, 2023



NARUČILAC:	GRAD SARAJEVO
OBJEKAT:	SPOMEN PLOČA NA FASADI STAMBENO POSLOVNOG OBJEKTA U ULICI DOLINA
FAZA:	ARHITEKTURA
STEPEN:	IDEJNI PROJEKT

NACRT:	FOTOMONTAŽA novoprojektovano stanje
ODGOVORNI PROJEKTANT:	Nedžad Mulaomerović, dia
PROJEKTANT:	Nedžad Mulaomerović, dia
DATUM:	novembar, 2023
LIST:	04

"Postoje životi koji kratko traju, a mnoga više ostave i daju..."



dr. AZRA SPAHIĆ
(1998.-2023.)



dr. ALMA SULJIĆ
(1997.-2023.)

Dana 26.5.2023. godine tragično su prekinute dvije mladosti.
U znak sjećanja i za opomenu budućim naraštajima, spomen - ploču podiže Grad Sarajevo.

-SPOMEN PLOČA-MATERIJALIZACIJA: PRINT NA INOXU
-DIMENZIJE: 60cm x 41cm

D.O.O. STUDIO ZA PROJEKTOVANJE
I CONSULTING S.A.R.A.J.E.V.O



NARUČILAC:	GRAD SARAJEVO
OBJEKAT:	SPOMEN PLOČA NA FASADI STAMBENO POSLOVNOG OBJEKTA U ULICI DOLINA
FAZA:	ARHITEKTURA
STEPEN:	IDEJNI PROJEKT

NACRT:	FOTOMONTAŽA-MATERIJALIZACIJA novoprojektovano stanje
ODGOVORNI PROJEKTANT:	Nedžad Mulaomerović, dia
PROJEKTANT:	Nedžad Mulaomerović, dia
DATUM:	novembar, 2023
LIST:	05