



**Grad Sarajevo**  
**City of Sarajevo**

Bosna i Hercegovina  
Federacija Bosne i Hercegovine  
Kanton Sarajevo  
Grad Sarajevo  
**GRADSKO VIJEĆE**

*ODLUKA*  
*O PODIZANJU SPOMEN-PLOČE MLADIM DOKTORICAMA TRAGIČNO*  
*NASTRADALIM U SAOBRAĆAJNOJ NESREĆI NA MARIJIN DVORU*

*Sarajevo, decembar 2023. godine*

**Adresa:** Hamdije Kreševljakovića 3  
71000 Sarajevo, BiH  
**Tel:** +387 33 216 659  
**Fax:** +387 33 205 874  
**Email:** gsgv@sarajevo.ba  
**Web:** gradskovijece.sarajevo.ba





Na osnovu člana 31. stav (1) tačka b) Statuta Grada Sarajeva („Službene novine Kantona Sarajevo“, broj 7/23) i člana 20. Odluke o spomenicima od značaja za Grad Sarajevo („Službene novine Kantona Sarajevo“, br. 49/19, 28/20 – ispravka), Gradsko vijeće Grada Sarajeva, na 34. sjednici održanoj dana 27.12.2023. godine, donijelo je

**ODLUKU**  
**O PODIZANJU SPOMEN-PLOČE MLADIM DOKTORICAMA TRAGIČNO**  
**NASTRADALIM U SAOBRAĆAJNOJ NESREĆI NA MARIJIN DVORU**

**Član 1.**  
**(Predmet)**

Podiže se spomen-ploča mladim doktoricama tragično nastradalim u saobraćajnoj nesreći na Marijin dvoru (u daljnjem tekstu: spomen-ploča), kao spomen-ploča od značaja za Grad Sarajevo.

**Član 2.**  
**(Lokacija i idejno rješenje)**

Spomen-ploča se postavlja na fasadi objekta Marijin dvor, ulica Dolina, Općina Centar Sarajevo, a prema idejnom rješenju koji je sastavni dio ove odluke.

**Član 3.**  
**(Obaveze)**

Grad Sarajevo će preduzeti sve aktivnosti na postavljanju spomen-ploče i budućeg održavanja.

**Član 4.**  
**(Finansiranje)**

Finansiranje izrade i postavljanja spomen-ploče snosi Grad Sarajevo.

**Član 5.**  
**(Stupanje na snagu)**

Ova odluka stupa na snagu narednog dana od dana objavljivanja u „Službenim novinama Kantona Sarajevo“.

**PREDSJEDAVALJUĆI GRADSKOG VIJEĆA**

*Jasmin Ademović, s.r.*

Broj: 01-GV-02-2004/23  
Sarajevo, 27.12.2023. godine





**Grad Sarajevo**  
**City of Sarajevo**

Bosna i Hercegovina  
Federacija Bosne i Hercegovine  
Kanton Sarajevo  
Grad Sarajevo  
**GRADSKO VIJEĆE**

*ODLUKA  
O PODIZANJU SPOMEN-PLOČE MLADIM DOKTORICAMA TRAGIČNO  
NASTRADALIM U SAOBRAĆAJNOJ NESREĆI NA MARIJIN DVORU*

*Sarajevo, decembar 2023. godine*

**Adresa:** Hamdije Kreševljakovića 3  
71000 Sarajevo, BiH  
**Tel:** +387 33 216 659  
**Fax:** +387 33 205 874  
**Email:** [gsgv@sarajevo.ba](mailto:gsgv@sarajevo.ba)  
**Web:** [gradskovijece.sarajevo.ba](http://gradskovijece.sarajevo.ba)





Grad Sarajevo  
City of Sarajevo

Bosna i Hercegovina  
Federacija Bosne i Hercegovine  
Kanton Sarajevo  
Grad Sarajevo

**GRADSKO VIJEĆE**

Na osnovu člana 31. stav (1) tačka b) Statuta Grada Sarajeva („Službene novine Kantona Sarajevo“, broj 7/23) i člana 20. Odluke o spomenicima od značaja za Grad Sarajevo („Službene novine Kantona Sarajevo“, br. 49/19, 28/20 – ispravka), Gradsko vijeće Grada Sarajeva, na 34. sjednici održanoj dana 27.12.2023. godine, donijelo je

*ODLUKU  
O PODIZANJU SPOMEN-PLOČE MLADIM DOKTORICAMA TRAGIČNO  
NASTRADALIM U SAOBRAĆAJNOJ NESREĆI NA MARIJIN DVORU*

**Član 1.  
(Predmet)**

Podiže se spomen-ploča mladim doktoricama tragično nastradalim u saobraćajnoj nesreći na Marijin dvoru (u daljnjem tekstu: spomen-ploča), kao spomen-ploča od značaja za Grad Sarajevo.

**Član 2.  
(Lokacija i idejno rješenje)**

Spomen-ploča se postavlja na fasadi objekta Marijin dvor, ulica Dolina, Općina Centar Sarajevo, a prema idejnom rješenju koji je sastavni dio ove odluke.

**Član 3.  
(Obaveze)**

Grad Sarajevo će preduzeti sve aktivnosti na postavljanju spomen-ploče i budućeg održavanja.

**Član 4.  
(Finansiranje)**

Finansiranje izrade i postavljanja spomen-ploče snosi Grad Sarajevo.

**Član 5.  
(Stupanje na snagu)**

Ova odluka stupa na snagu narednog dana od dana objavljivanja u „Službenim novinama Kantona Sarajevo“.

*PREDSJEDAVALAČI GRADSKOG VIJEĆA*


*Jasmin Ademović, s.r.*

Broj: 01-GV-02-2004/23  
Sarajevo, 27.12.2023. godine

**Adresa:** Hamdije Kreševljakovića 3  
71000 Sarajevo, BiH  
**Tel:** +387 33 216 659  
**Fax:** +387 33 205 874  
**Email:** gsgv@sarajevo.ba  
**Web:** gradskovijece.sarajevo.ba



IDEJNO RJEŠENJE SPOMEN PLOČE: AZRA & ALMA

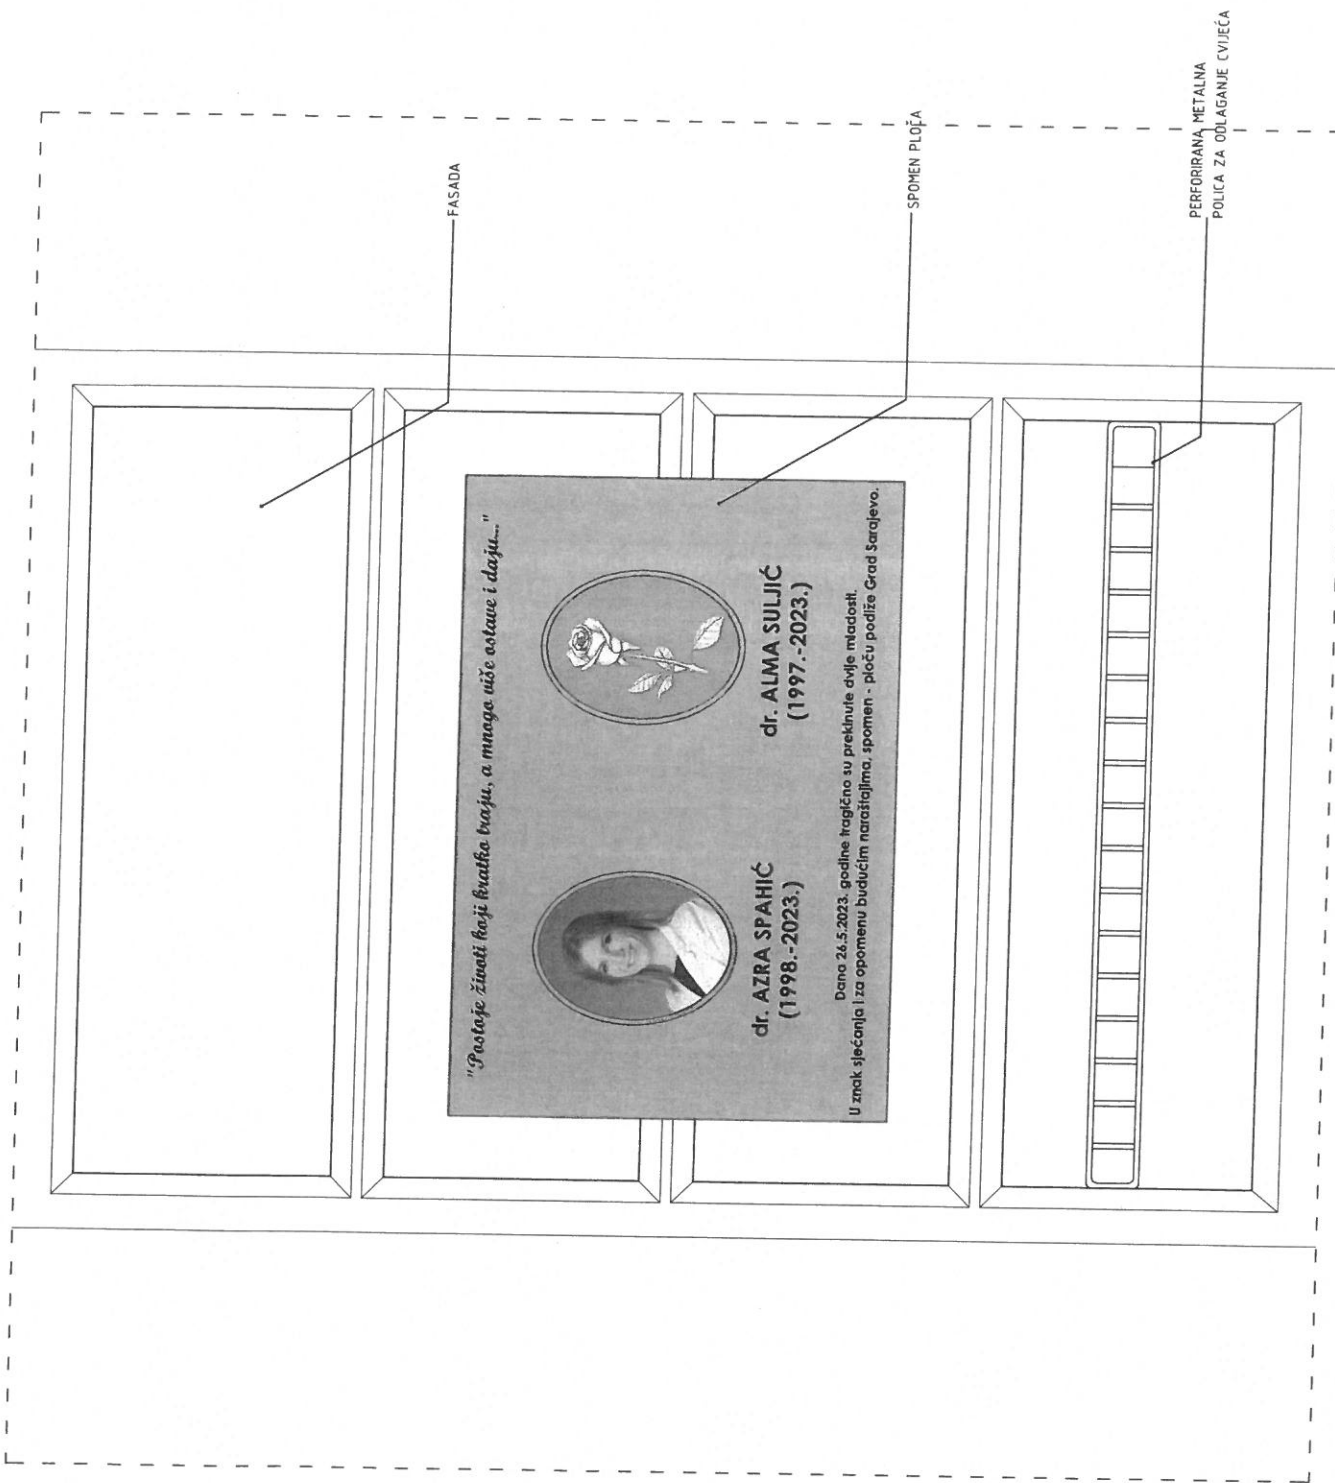


FASADA


SPOMEN PLOČA

PERFORIRANA METALNA  
POLICA ZA ODLAGANJE CVIJEĆA

*"Postoje životi koji kratko traju, a mnoge više ostave i daju..."*



**dr. AZRA SPAHIĆ**  
(1998.-2023.)

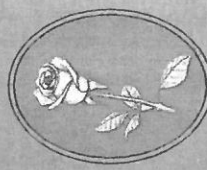

**dr. ALMA SULJIĆ**  
(1997.-2023.)

Dana 26.5.2023. godine tragično su prekinule dvije mladosti.  
U znak sjećanja i za opomenu budućim naraštajima, spomen - ploču podiže Grad Sarajevo.



NARUČILAC: GRAD SARAJEVO  
 OBJEKAT: SPOMEN PLOČA NA FASADI STAMBENO POSLOVNOG OBJEKTA U ULICI DOLINA  
 FAZA: ARHITEKTURA  
 STEPEN: IDEJNI PROJEKT


NACRTI: ODGOVORNI PROJEKTANT: PROJEKTANT:  
 DATUM: novembar, 2023

POGLED FRONT 1:50  
 novoprojektovano stanje  
 Nedžad Mujadžić, dia  
 Nedžad Mujadžić, dia  
 novembar, 2023

*"Postoje životi koji kratko traju, a mnoga više ostave i daju..."*



**dr. AZRA SPAHIĆ**  
**(1998.-2023.)**

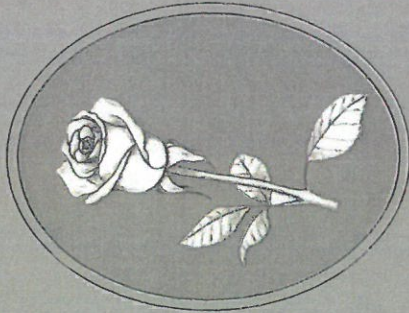

**dr. ALMA SULJIĆ**  
**(1997.-2023.)**

Dana 26.5.2023. godine tragično su prekinute dvije mladosti.  
U znak sjećanja i za opomenu budućim naraštajima, spomen - ploču podiže Grad Sarajevo.

FASADA

SPOMEN PLOČA DIMENZIJA 600x410 cm

ES

600

6



O.D. STUDIO ZA PROJEKTOVANJE I  
CONSULTING SARAJEVO

NARUČILAC:  
GRAD SARAJEVO

OBJEKAT:  
SPOMEN PLOČA NA FASADI STARENO  
POSLOVNOG OBJEKTA U ULICI DOLINA

FAZA:  
ARHITEKTURA

IDEJNI PROJEKT


NACRT:  
ODGOVORNI  
PROJEKTOVAČ:

PROJEKTOVAČ:  
Nežad Mulaomerović, dia


PROJEKTOVAČ:  
Nežad Mulaomerović, dia

DATA:  
novembar, 2023


LIST:  
02

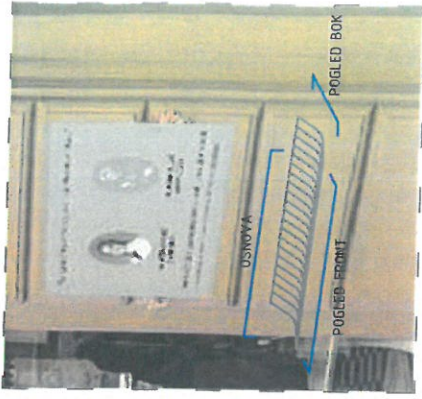


PERFORIRANA METALNA PLOČA ZA ODLAGANJE CVIJEĆA

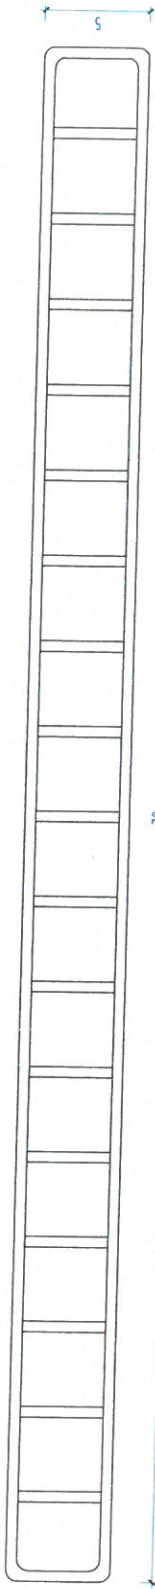

POGLED FRONT

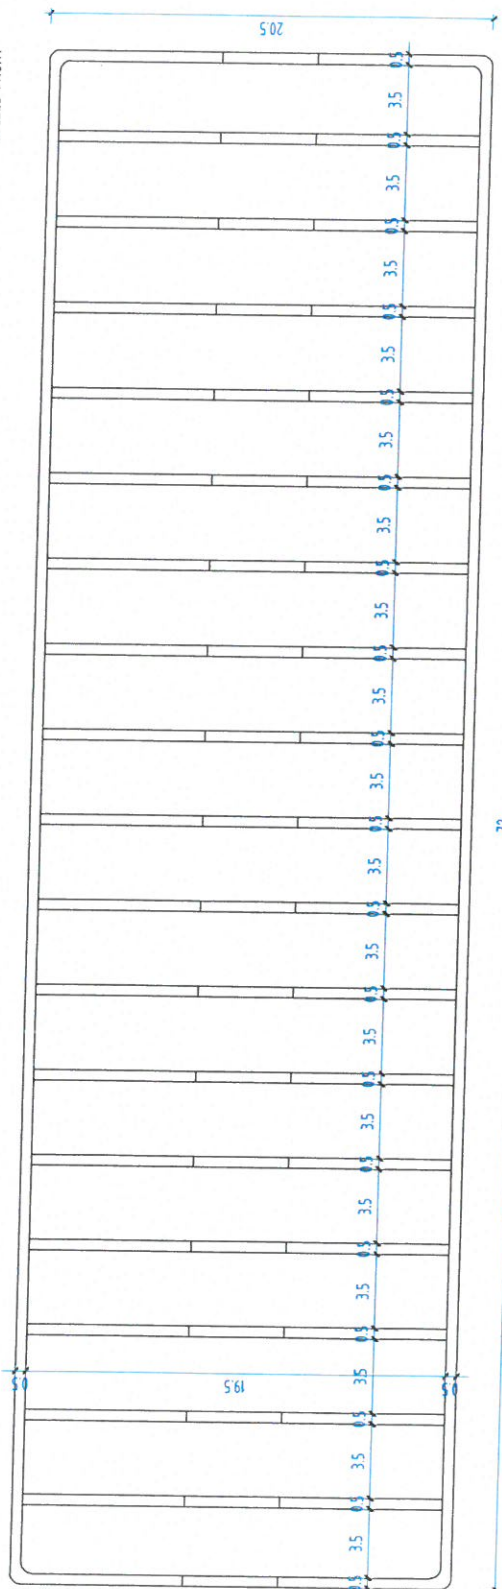

POGLED FRONT

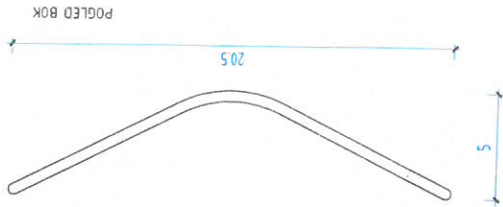

POGLED BOK

OSNOVA



D.O. STUDIO ZA PROJEKTOVANJE I CONSULTING SARAJEVO

NARUČILAC:  
GRAD SARAJEVO

OBJEKAT:  
SPOMEN PLOČA NA FASADI STAMBENO POSLOVNOG OBJEKTA U ULICI BOLINA


FAZA:  
ARHITEKTURA

IDEJNI PROJEKT

NACRT:  
DODIVORNI PROJEKTANT:  
PROJEKTANT:  
DATUM:

DETALJ DRŽAČA ZA CVIJEĆE 1:25  
novoprojektovano stanje  
Nedžad Mujaomerović, dia  
Nedžad Mujaomerović, dia  
novembar, 2023



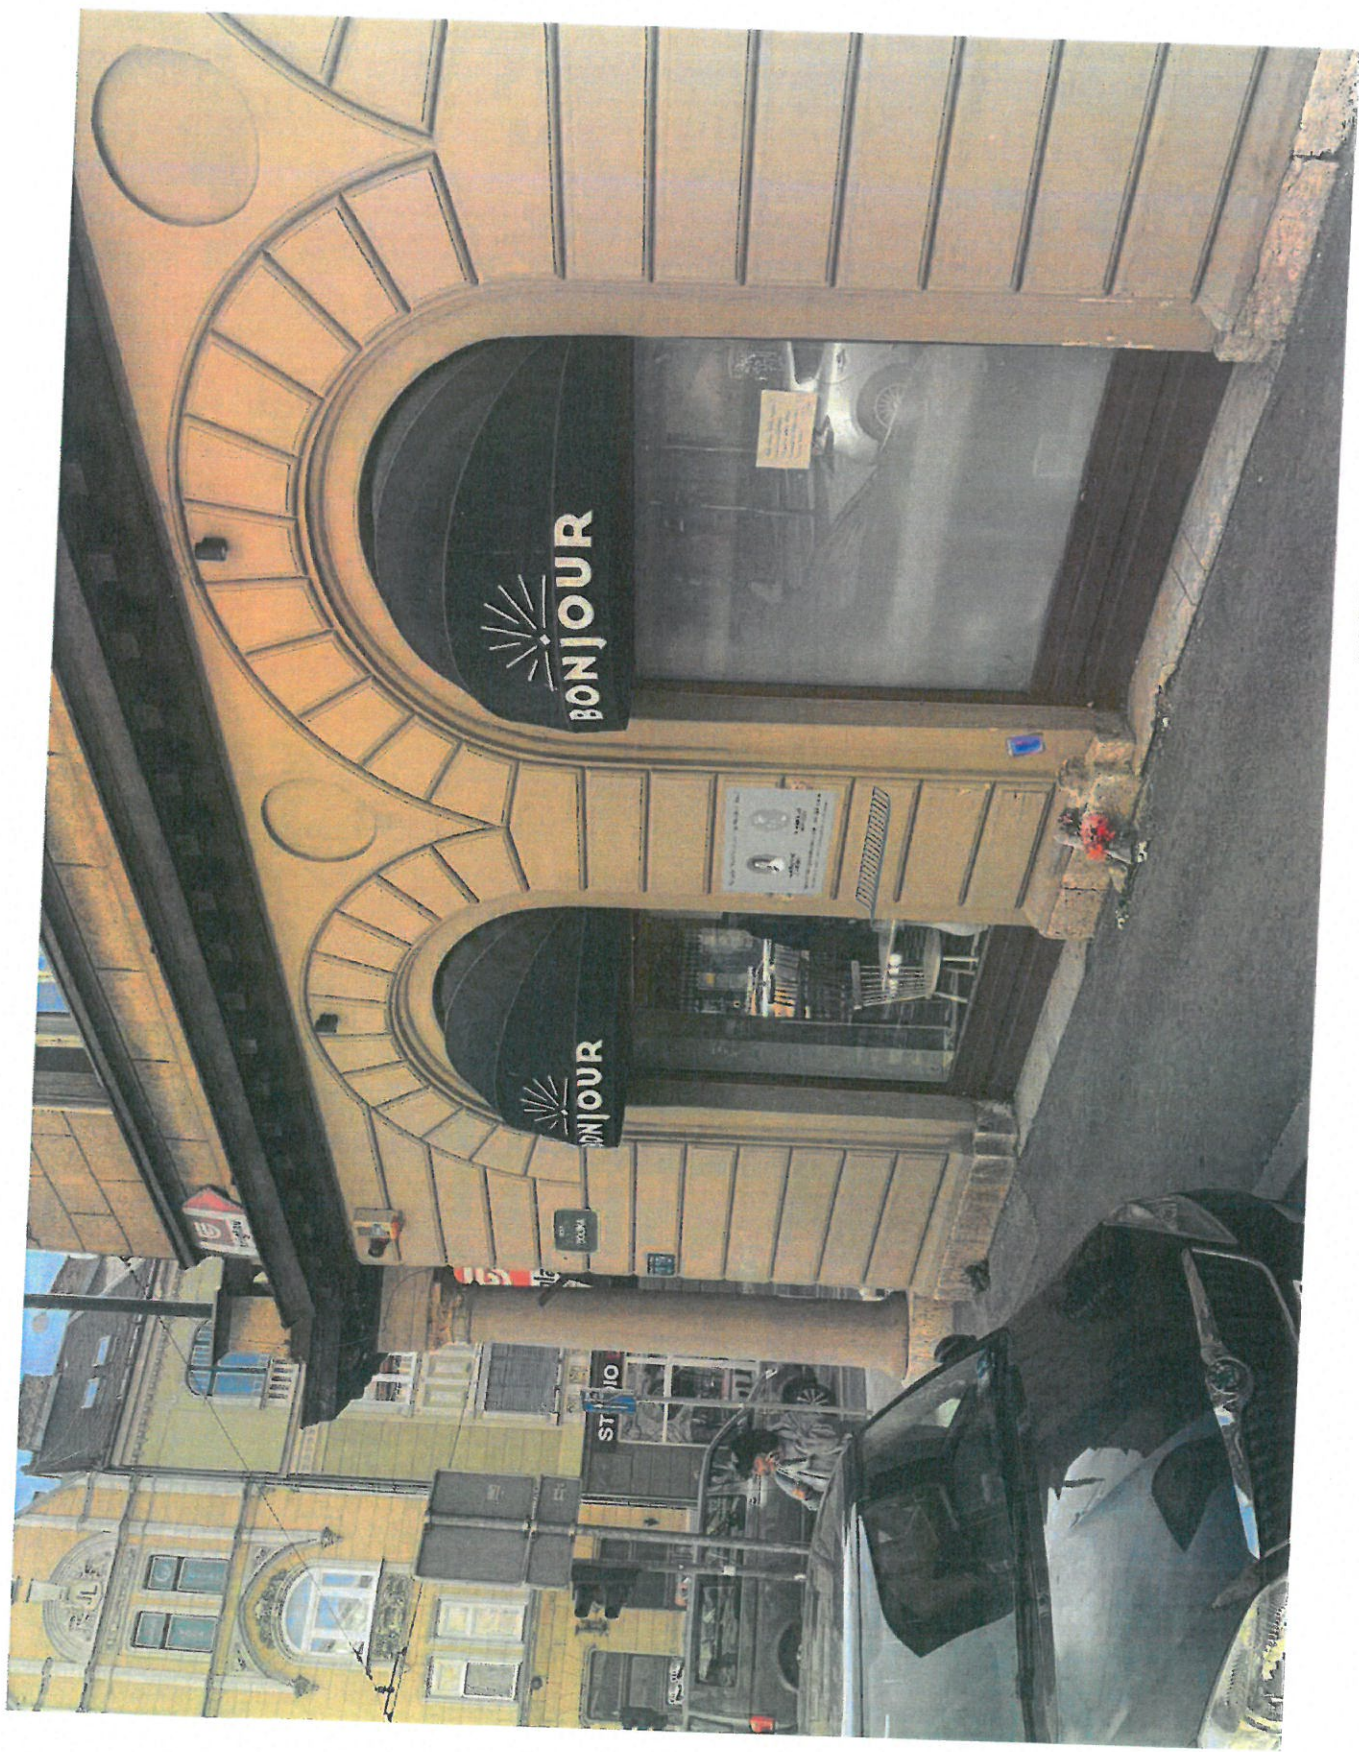

**NARUČILAC:**  
**OBJEKAT:**  
**FAZA:**  
**STEPEN:**

**GRAD SARAJEVO**  
 SPOMEN PLOČA NA FASADI STARENO  
 POSLOVNOG OBJEKTA U ULICI DOLINA  
**ARHITEKTURA**  
 IDEJNI PROJEKT


**NACRT:**  
**ODGOVORNI  
PROJEKTANT:**  
**PROJEKTANT:**  
**DATUM:**

**FOTOMONTAŽA**  
 NOVOPROJEKTOVANO STANJE  
 Nedžad Mujadžević, dia  
 Nedžad Mujadžević, dia  
 novembar, 2023  
 LIST. 01.

*"Postaje životi koji kratko traju, a mnoga više ostave i daju..."*



**dr. AZRA SPAHIĆ**  
(1998.-2023.)

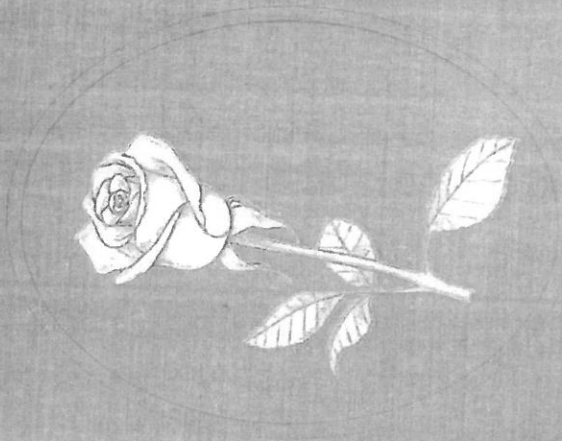

**dr. ALMA SULJIĆ**  
(1997.-2023.)

Dana 26.5.2023. godine tragično su prekinute dvije mladosti.

U znak sjećanja i za opomenu budućim naraštajima, spomen - ploču podiže Grad Sarajevo.

-SPOHEN PLOČA-MATERIJALIZACIJA: PRINT NA INOXU  
-DIMENZIJE: 60cm x 41cm



NARUČILAC:  
GRAD SARAJEVO

OBJEKAT:  
SPOHEN PLOČA NA FASADI STAREBNO  
POSLOVNOG OBJEKTA U ULICI DOLINA

FAZA:  
ARHITEKTURA

STEPEN:  
IDEJNI PROJEKT

NADRI:  
FOTOMONTAŽA-MATERIJALIZACIJA  
NOVOPROJEKTIVANO STANJE

ODGOVORNI  
PROJEKTANT:  
Nedžad Mujamerović, dia

PROJEKTANT:  
Nedžad Mujamerović, dia

DATA:  
novembar, 2023

ISS: ne