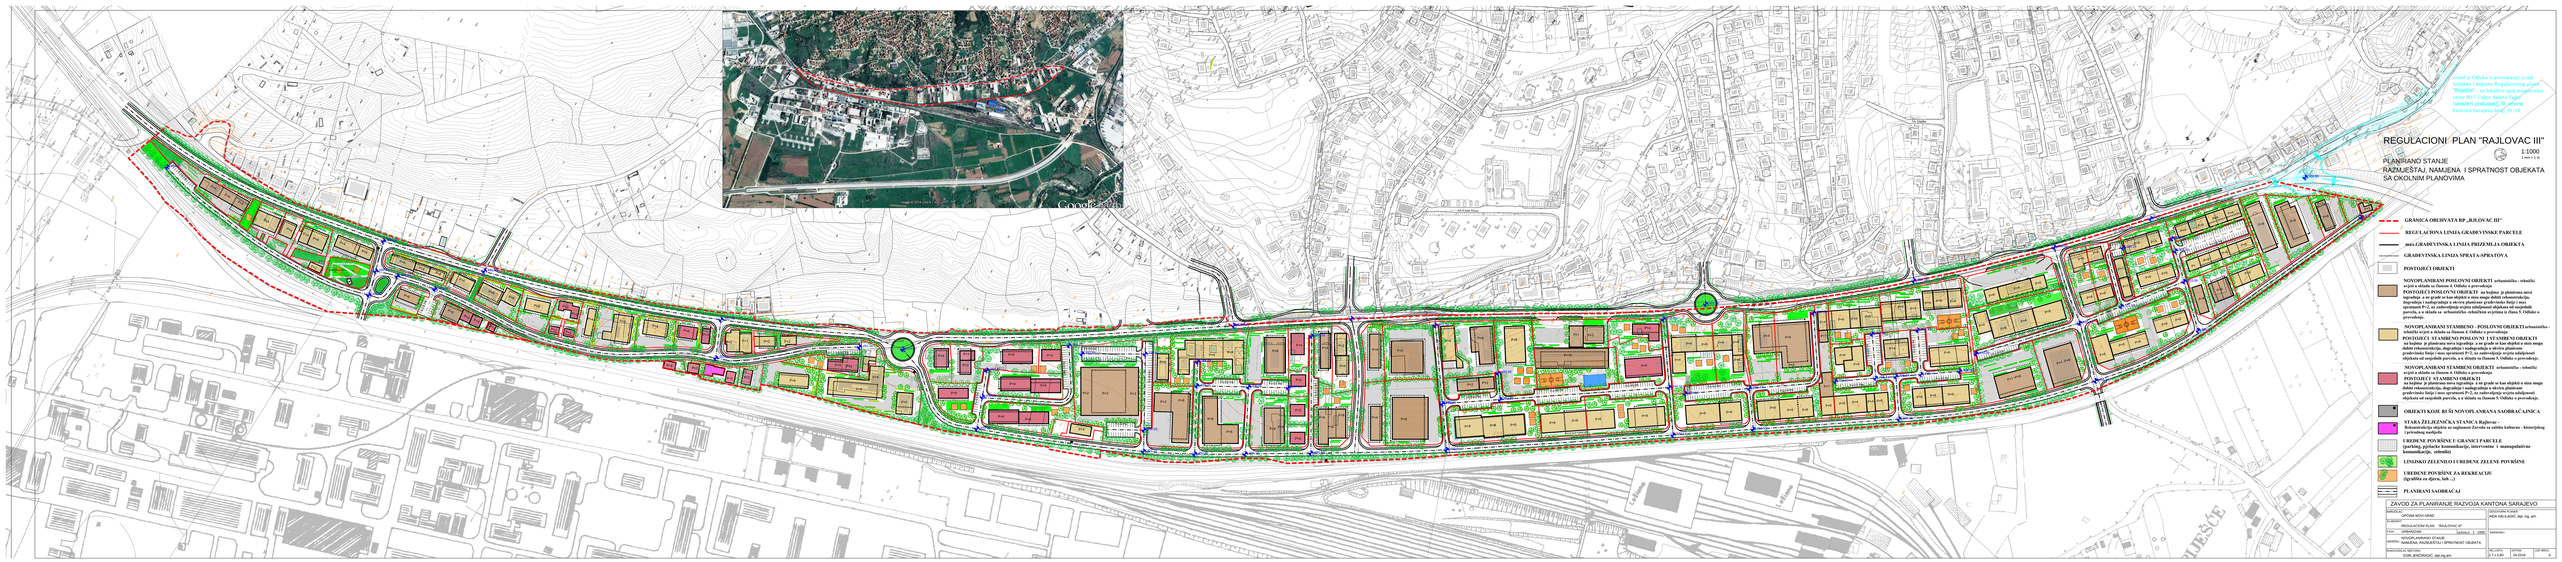
Google earth
Image © 2014 DigitalGlobe
Broad is Odluke o pristupanju izradi Izmjena i dopuna Regulacionog plana "Rajlovac - I ciklus" sa izdvojenim sa regulacionim linijama M17 i sektor Kalesija (Ulaznim portalom), St. „Mostar" Kantona Sarajevo broj: 11/18
REGULACIONI PLAN "RAJLOVAC III"
1:1000
PLANIRANO STANJE
RAZMJEŠTAJ, NAMJENA I SPRATNOST OBJEKATA SA OKOLNIM PLANOVIMA
GRANICA OBUHVATA RP „RJILOVAC III"
REGULACIONA LINIJA GRAĐEVINSKE PARCELE
min.GRAĐEVINSKA LINIJA PRIZEMLJA OBJEKTA
GRAĐEVINSKA LINIJA SPRATA-SPRATOVA
POSTOJEĆI OBJEKTI
NOVOPLANIRANI POSLOVNI OBJEKTI urbanističko - tehnički uvjeti u skladu sa Danom 4. Odluke o provođenju
POSTOJEĆI POSLOVNI OBJEKTI na kojima je planirana neca izgradnja a se grade se kao objekti u nizu mogu dobiti rekonstrukcija, dogradnja i nadogradnja u skladu sa detaljnim planskim uvjetima sprataznosti P+2, uz zadovoljenje svijetlih udaljenosti od susjednih parcela, a u skladu sa urbanističko-tehničkim uvjetima iz clana 5. Odluke o provođenju
NOVOPLANIRANI STAMBENO – POSLOVNI OBJEKTI urbanističko - tehnički uvjeti u skladu sa Danom 4. Odluke o provođenju
POSTOJEĆI STAMBENO POSLOVNI I STAMBENI OBJEKTI na kojima je planirana neca izgradnja, a se grade se kao objekti u nizu mogu dobiti rekonstrukcija, dogradnja i nadogradnja u skladu sa detaljnim planskim uvjetima sprataznosti P+2, uz zadovoljenje uvjeta udaljenosti objekata od susjednih parcela, a u skladu sa Danom 5 Odluke o provođenju
NOVOPLANIRANI STAMBENI OBJEKTI urbanističko - tehnički uvjeti u skladu sa Danom 4. Odluke o provođenju
POSTOJEĆI STAMBENI OBJEKTI na kojima je planirana neca izgradnja, a se grade se kao objekti u nizu mogu dobiti rekonstrukcija, dogradnja i nadogradnja u skladu sa detaljnim planskim uvjetima sprataznosti P+2, uz zadovoljenje uvjeta udaljenosti objekata od susjednih parcela, a u skladu sa Danom 5 Odluke o provođenju
OBJEKTI KOJE RUŠI NOVOPLANIRANA SABIRAĆ.LINICA
STARA ŽELJEZNIČKA STANICA Rajlovac - objekat treba ukloniti od sadašnjeg Zavoda za zaštitu kulturno - historijskog i prirodnog nasljeđa
UREĐENE POVRŠINE U GRANICI PARCELE (parking, pješačke komunikacije, interventne i manipulativne komunikacije, zelenilo)
UNIJEKO ZELENILO I UREĐENE ZELENE POVRŠINE
UREĐENE POVRŠINE ZA REKREACIJE (igrališta za djecu, šah ...)
PLANIRANI SAOBRAĆAJ
ZAVOD ZA PLANIRANJE RAZVOJA KANTONA SARAJEVO
GRADONAČELNIK
OPĆINA NOVI GRAD
DIREKTOR/KINJA
ADA KALAJDŽIĆ, dipl. ing. arh.
SADRŽAJ
REGULACIONI PLAN "RAJLOVAC III"
Faza: URBANISTIČKI
Razmjera: 1 : 1000
NAZIVNA: NOVOPLANIRANO STANJE
NAMJENA, RAZMJEŠTAJ I SPRATNOST OBJEKATA
NAZIVNA:
RAZRADIO/LA: SEKTOR
ZORA JEKIĆNIĆ, dipl.ing.arh.
REV.LIST: 2.7 + 0.00
DATUM: 04.2018
LIST BROJ: 6