REGULACIONI PLAN „ŠVRAKINO SELO - MLAKVE„

URBANISTIČKO RJEŠENJE

RAZMJEŠTAJ OBJEKATA SA NAMJENOM I SPRATNOŠĆU

M 1 : 1 000

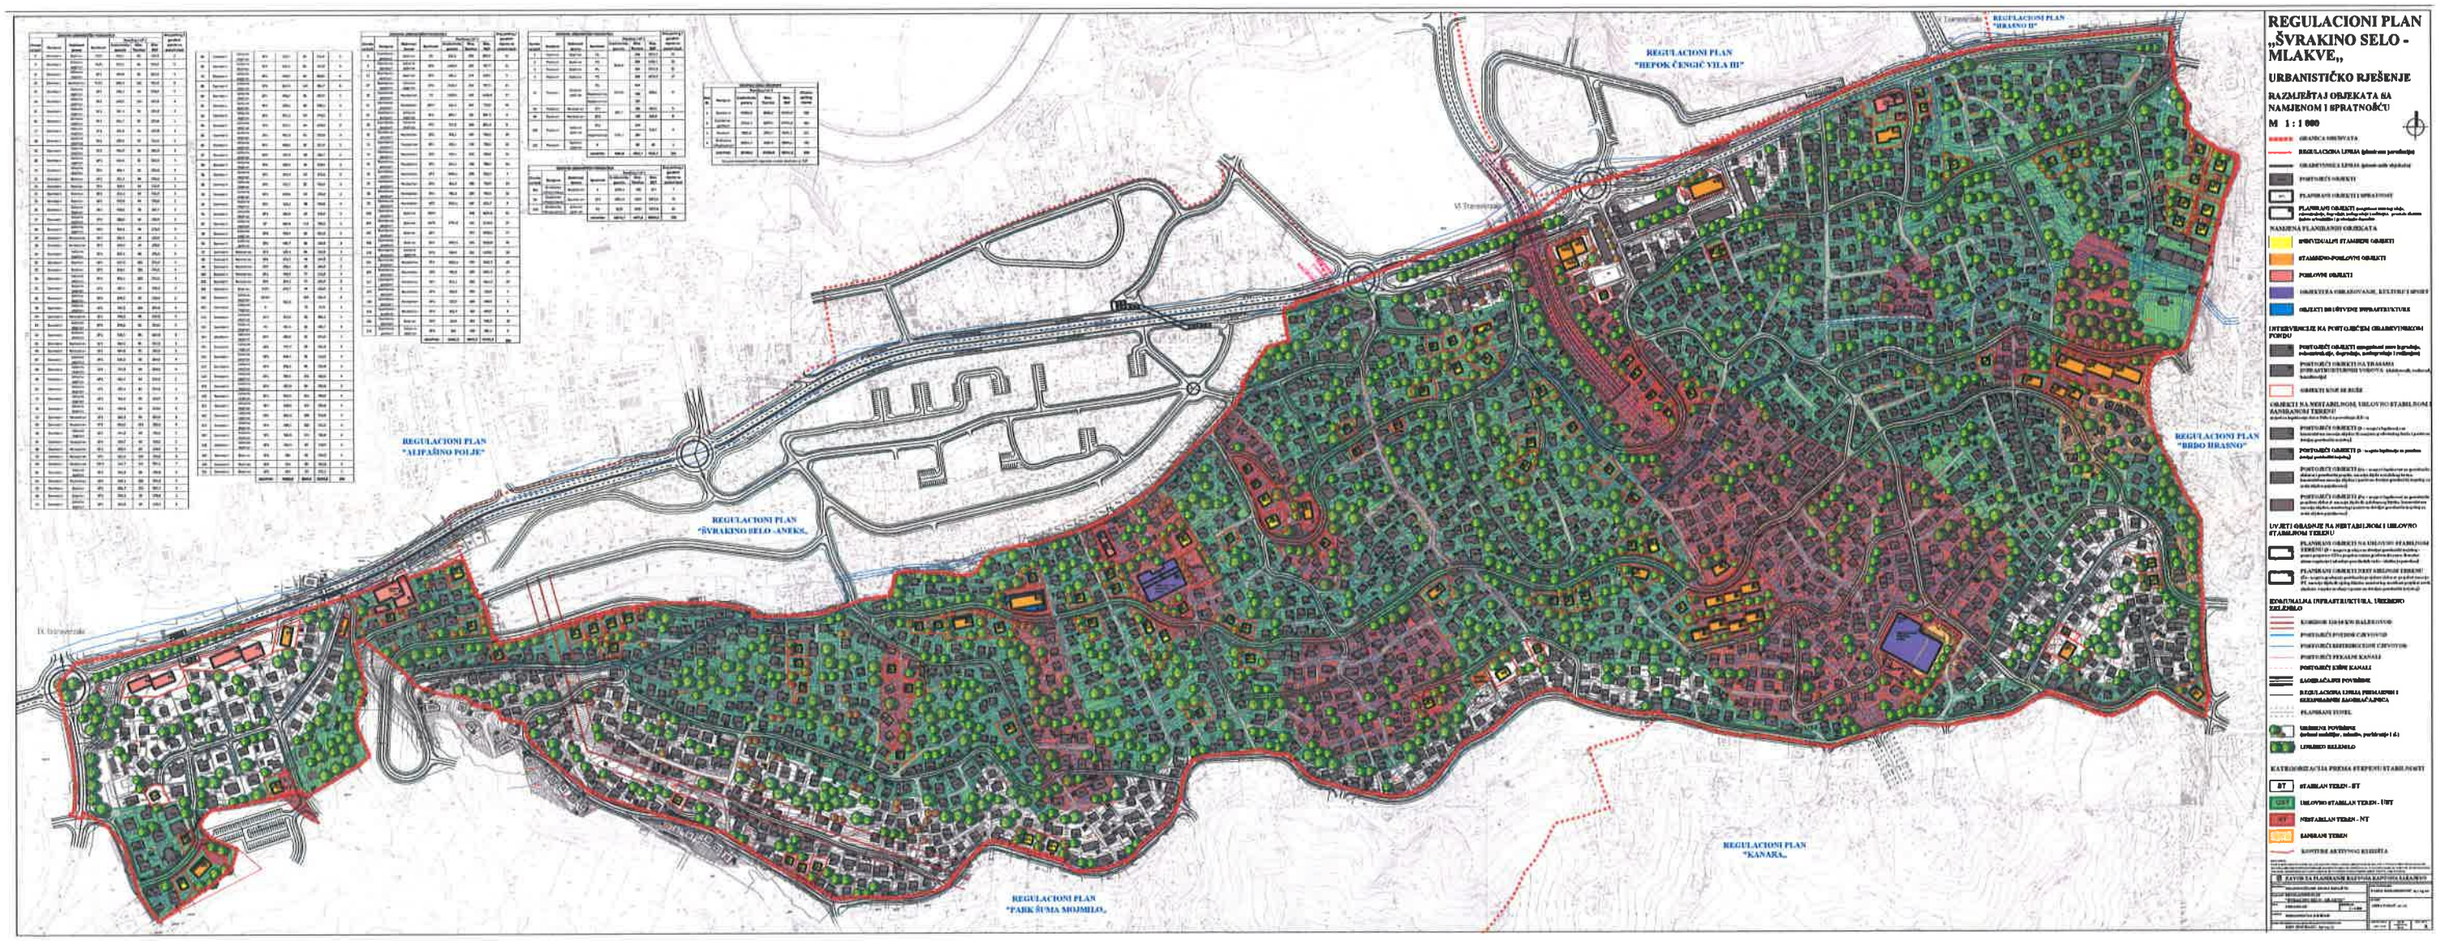

GRANICA OBUHVATA

REGULACIONA LINIJA (plavom ucrtan poravnanje)

GRAĐEVINSKA LINIJA (plavom ucrtan objekat)

POSTOJEĆI OBJEKTI

SPR

PLANIRANI OBJEKTI I SPRATNOST

PLANIRANI OBJEKTI (evidentirani sivom bojom, rekonstruisati, dograditi, nadograditi i sanirati, prenamijeniti, ukloniti uklopljeni u postojeće objekte)

NAMJENA PLANIRANIH OBJEKATA

INDIVIDUALNI STAMBENI OBJEKTI

STAMBENO-POSLOVNI OBJEKTI

POSLOVNI OBJEKTI

OBJEKTI ZA OBRAZOVANJE, KULTURU I SPORT

OBJEKTI NISKOGRADNJE

INTERVENCIJE NA POSTOJEĆEM GRAĐEVINSKOM FONDU

POSTOJEĆI OBJEKTI evidentirani sivom bojom, rekonstruisati, dograditi, nadograditi i sanirati

POSTOJEĆI OBJEKTI NA TRASAMA INFRASTRUKTURNIH VODOVA (distribucioni, sekundarni, kanalizacioni)

OBJEKTI KOJE SE RUŠE

OBJEKTI NA NESTABILNOM, USLOVNO STABILNOM I STABILNOM TERENU

POSTOJEĆI OBJEKTI D - nestabilan, potrebno sanirati

POSTOJEĆI OBJEKTI D - nestabilan, potrebno sanirati

POSTOJEĆI OBJEKTI D - nestabilan, potrebno sanirati

USLOVNO STABILAN TEREN

PLANIRANI OBJEKTI NA USLOVNO STABILNOM TERENU D - Objekti se mogu graditi uz prethodno izvršenu sanaciju terena, odnosno uz primjenu mjera zaštite od klizanja, koje će biti definisane projektnom dokumentacijom za svaki objekat pojedinačno.

PLANIRANI OBJEKTI NEKI NESTABILNOM TERENU D - Objekti se mogu graditi uz prethodno izvršenu sanaciju terena, odnosno uz primjenu mjera zaštite od klizanja, koje će biti definisane projektnom dokumentacijom za svaki objekat pojedinačno. Prije izvođenja radova na sanaciji klizišta, obavezna je izrada projekta sanacije klizišta koji će biti sastavni dio projektne dokumentacije.

INFRASTRUKTURA, UREĐENO ZELENILO

KORIDOR 10 kV DALEKOVODA

POSTOJEĆI PODZEMNI GRIJEVODI

POSTOJEĆI ELEKTRONSKI GRIJEVODI

POSTOJEĆI FEKALNI KANALI

POSTOJEĆI KIŠNI KANALI

SAOBRAĆAJNE POVRŠINE

REGULACIONA LINIJA PRIMARNIH I SEKUNDARNIH SAOBRAĆAJNICA

PLANIRANI TUNEL

UREĐENE POVRŠINE (urbani mobilijar, mobilni parkirališta i dr.)

UREĐENO ZELENILO

KATEGORIZACIJA PREMA STEPENU STABILNOSTI

ST STABILAN TEREN - ST

USLT USLOVNO STABILAN TEREN - UST

NT NESTABILAN TEREN - NT

SANIRANI TEREN

KONTURE AKTIVNOG KLIZIŠTA

IZVOD IZ PLANSKOG DOKUMENTA

PLANSKI DOKUMENT:	PARK ŠUMA MOJMILO
NOSILAC IZRADE PLANSKOG DOKUMENTA:	
OBRAĐIVAČ PLANSKOG DOKUMENTA:	
ODGOVORNI PLANER:	
BROJ LICENCE:	
DIREKTOR:	
BROJ UGOVORA:	
DATUM:	
BROJ LISTA:	
BROJ PRILOGA:	