


# REGULACIONI PLAN "ALIPAŠIN MOST VI"

URBANISTIČKO RJEŠENJE  
NAMJENA, SPRATNOST I RAZMJESTA OBJEKATA  
R. 1:1000

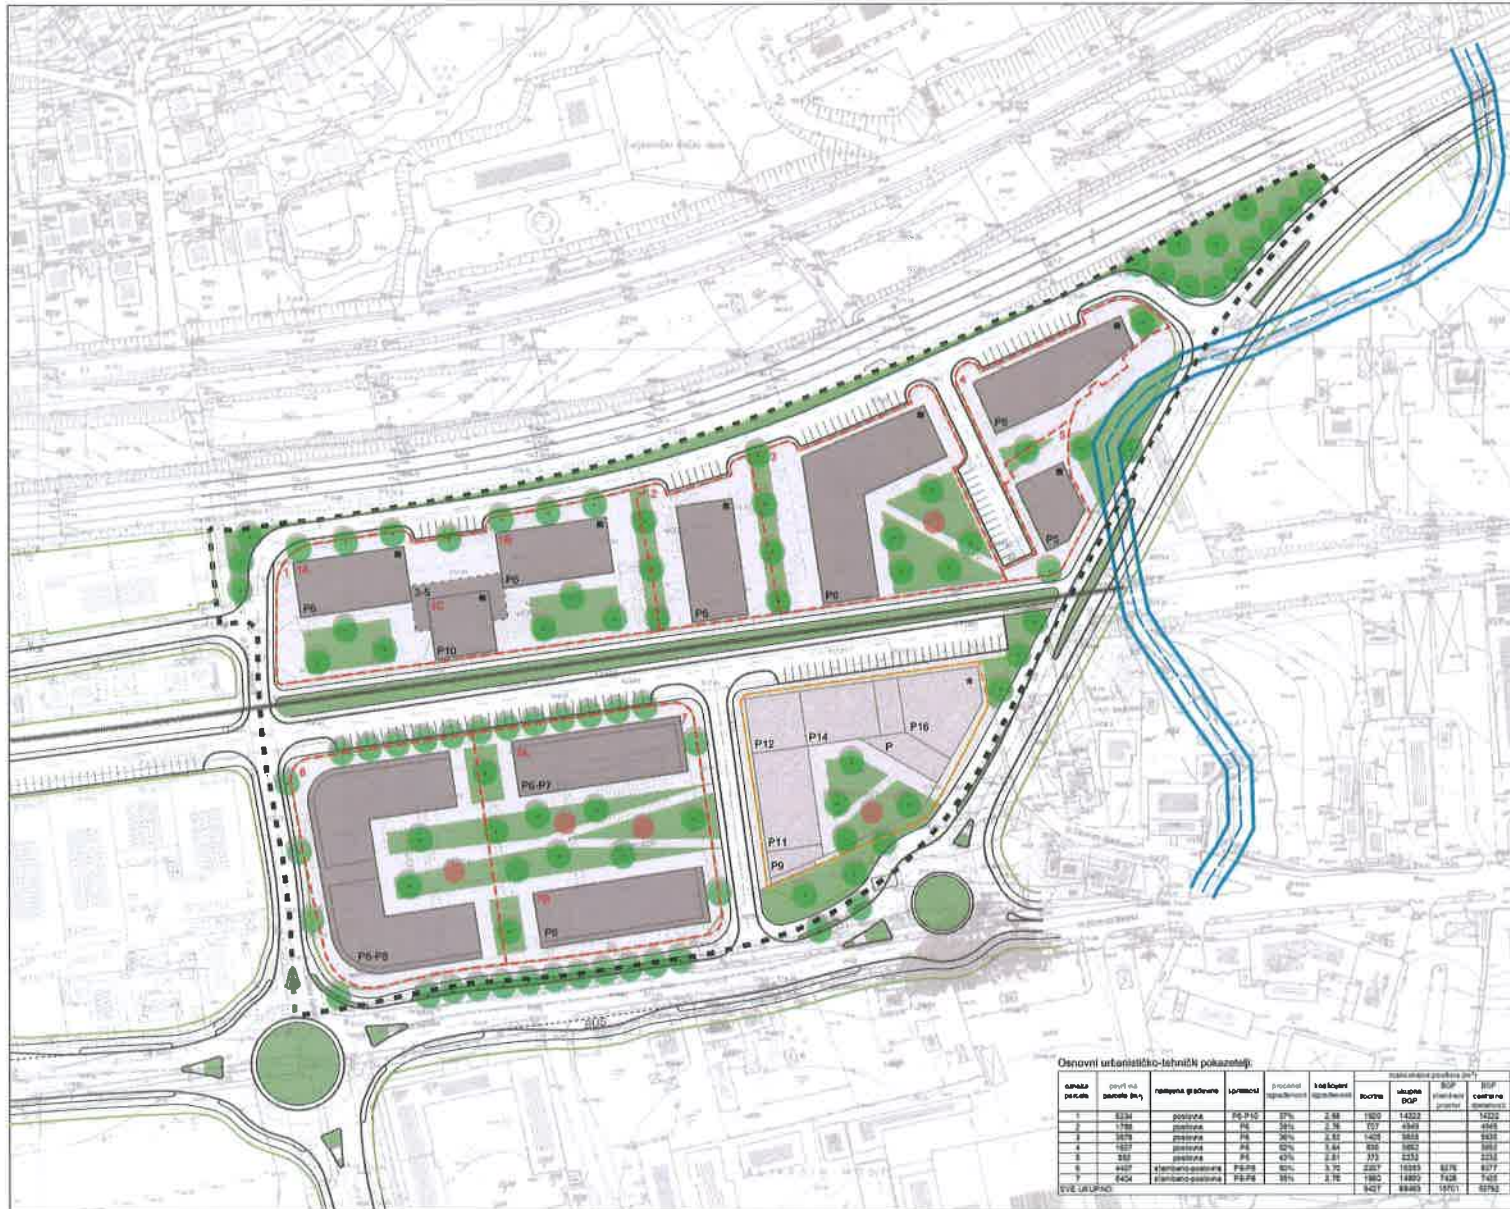

## LEGENDA:

- ■ ■ GRANICA OBUHVATA
- - - - REGULACIONA LINIJA GRADEVINSKE PARCELE
- 1, 2, ... OZNAKA GRADEVINSKE PARCELE
- GRADEVINSKA LINIJA
- - - - GRADEVINSKA LINIJA VEZE NA DEFINISANIM ETAŽAMA
- GRADEVINSKA LINIJA PRIZEMLJA
- P6 SPRATNOST OBJEKTA
- STAMBENO-POSLOVNI OBJEKTI
- POSLOVNI OBJEKTI
- P.P.16\* OBJEKAT U IZGRADNJI SA NAZNAČENOM SPRATNOSĆU
- JAVNE POVRŠINE (zelenilo, trgovi, unutrašnja dvorišta, pješačke komunikacije)
- - - - REGULACIONA LINIJA GRADEVINSKE PARCELE OBJEKTA U IZGRADNJI
- KANAL AB 350/220
- INDUSTRIJSKI KOLOSIJEK "KLAS"
- SAOBRAĆAJNE POVRŠINE

### Osnovni urbanističko-tehnički pokazatelji:

MARUČIČAC:	GRADONAČELNICA		
FLABORAT:	REGULACIONI PLAN "ALIPAŠIN MOST VI"		
FAZA:	SAOBRAČAJ	RAZMERA:	70 x 40
SADRŽAJ:	URBANISTIČKO RJEŠENJE NAMJENA, SPRATNOST I RAZMJESTA OBJEKATA	DATE:	09. 2023.
		BR. OBRADA:	7.