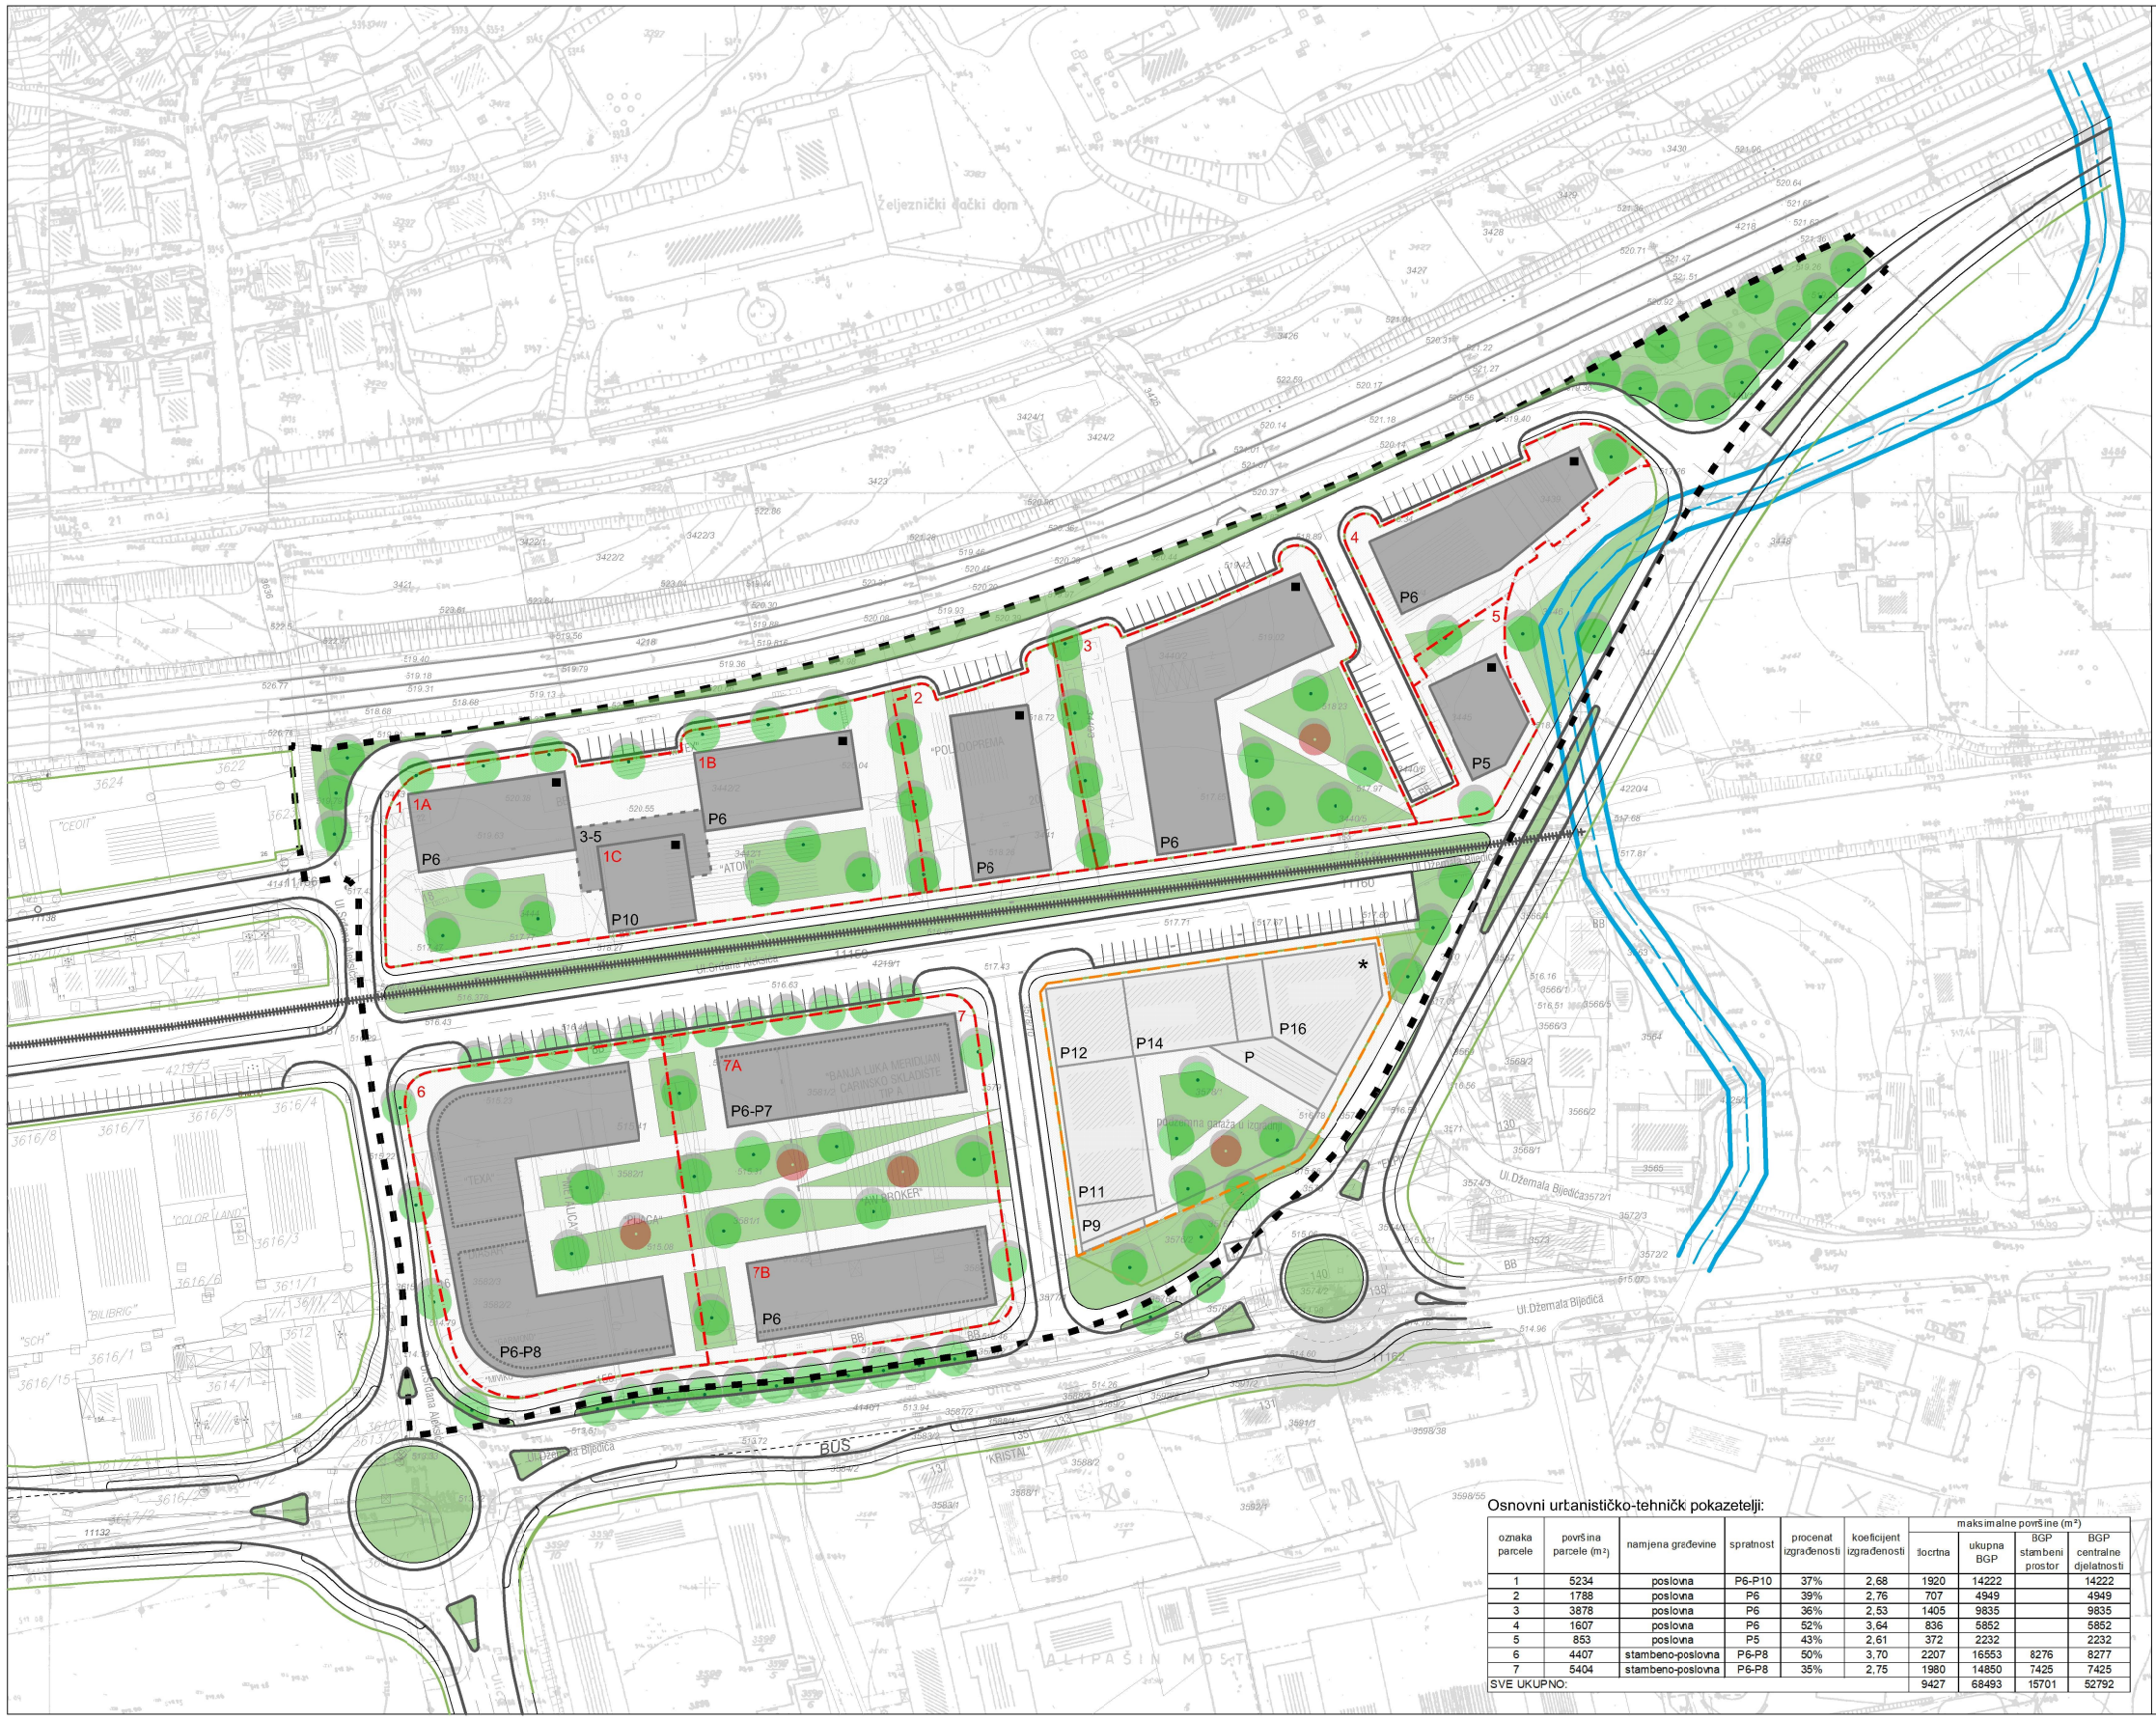

REGULACIONI PLAN "ALIPAŠIN MOST VI"

URBANISTIČKO RJEŠENJE
NAMJENA, SPRATNOST I RAZMJEŠTAJ OBJEKATA
R. 1:1000

LEGENDA:

- GRANICA OBUHVATA
- REGULACIONA LINIJA GRAĐEVINSKE PARCELE
- 1, 2, ... OZNAKA GRAĐEVINSKE PARCELE
- GRAĐEVINSKA LINIJA
- GRAĐEVINSKA LINIJA VEZE NA DEFINISANIM ETAŽAMA
- GRAĐEVINSKA LINIJA PRIZEMLJA
- P6 SPRATNOST OBJEKTA
- STAMBENO-POSLOVNI OBJEKTI
- POSLOVNI OBJEKTI
- P-P16 * OBJEKAT U IZGRADNJI SA NAZNAČENOM SPRATNOŠĆU
- JAVNE POVRŠINE (zelenilo, trgovi, unutrašnja dvorišta, pješačke komunikacije)
- REGULACIONA LINIJA GRAĐEVINSKE PARCELE OBJEKTA U IZGRADNJI
- KANAL AB 350/220
- INDUSTRIJSKI KOLOSIJEK "KLAS"
- SAOBRAĆAJNE POVRŠINE

Osnovni urbanističko-tehnički pokazatelji:

oznaka parcele	površina parcele (m²)	namjena građevine	spratnost	procenat izgrađenosti	koeficijent izgrađenosti	maksimalne površine (m²)			
						tlocrtna	ukupna BGP	BGP stambeni prostor	BGP centralne djelatnosti
1	5234	poslovna	P6-P10	37%	2,68	1920	14222		14222
2	1788	poslovna	P6	39%	2,76	707	4949		4949
3	3878	poslovna	P6	36%	2,53	1405	9835		9835
4	1607	poslovna	P6	52%	3,64	836	5852		5852
5	853	poslovna	P5	43%	2,61	372	2232		2232
6	4407	stambeno-poslovna	P6-P8	50%	3,70	2207	16553	8276	8277
7	5404	stambeno-poslovna	P6-P8	35%	2,75	1980	14850	7425	7425
SVE UKUPNO:						9427	68493	15701	52792

ZAVOD ZA PLANIRANJE RAZVOJA KANTONA SARAJEVO

NARUČILAC:	GRADONAČELNICA		
ELABORAT:	REGULACIONI PLAN "ALIPAŠIN MOST VI"		
FAZA:	SAOBRAĆAJ	RAZMJERA: 1:1000	DIMENZIJA (cm): 70 x 40
SADRŽAJ:	URBANISTIČKO RJEŠENJE NAMJENA, SPRATNOST I RAZMJEŠTAJ OBJEKATA	DATUM: 09. 2023.	BROJ PRILOGA: 7.