POSLOVNO STAMBENI OBJEKAT

GRAĐ. PARCELA 1.
POVRŠINA 14,628m2
TLOCRTNA POVRŠINA 6,835m2
BGP 66,200m2
Porcenat izgrađenosti 47%
Koeficijent izgrađenosti 4,5
1 podzemna etaža komercijalna..... 12.650 m2
2 podzemne etaže garaža 25.300 m2

POSLOVNO- STAMBENI OBJEKAT II FAZA IMPORTANE

GRAĐ. PARCELA 2.
POVRŠINA 2,086m2
TLOCRTNA POVRŠINA 1,180m2
BGP 11,520m2
Porcenat izgrađenosti 57%
Koeficijent izgrađenosti 5,4

POSLOVNI OBJEKAT

GRAĐ. PARCELA 3.
POVRŠINA 2,310m2
TLOCRTNA POVRŠINA 2,075m2
BGP 10,350m2
Porcenat izgrađenosti 79,5%
Koeficijent izgrađenosti 4,4
1 podzemna etaža komercijlana 2.225m2
2 podzemne etaže garaža 4.450m2

DIPLOMATSKO KONZULARNO PREDSTAVNIŠTVO

GRAĐ. PARCELA 4.
POVRŠINA 5,182m2
TLOCRTNA POVRŠINA 2,158m2
BGP 6,474m2
Porcenat izgrađenosti 41,6%
Koeficijent izgrađenosti 1,2

MUZEJ ARS AEVI
IZUZETO IZ REŽIME ZABRANE GRAĐENJA
/Sl.Novine Kantona Sarajevo br. 51/18/

GRAĐ. PARCELA 5,
POVRŠINA 7,338m2
TLOCRTNA POVRŠINA 2,150m2
BGP 4,875m2
Porcenat izgrađenosti 29,3%
Koeficijent izgrađenosti 0,7

POSLOVNI OBJEKAT

GRAĐ. PARCELA 6.
POVRŠINA 1,520m2
TLOCRTNA POVRŠINA 1,418m2
BGP 6,300m2
Porcenat izgrađenosti 90,1%
Koeficijent izgrađenosti 4,2
1 podzemna etaža komercijalna..... 1,410-m2
2 podzemne etaže garaža 2,820 m2

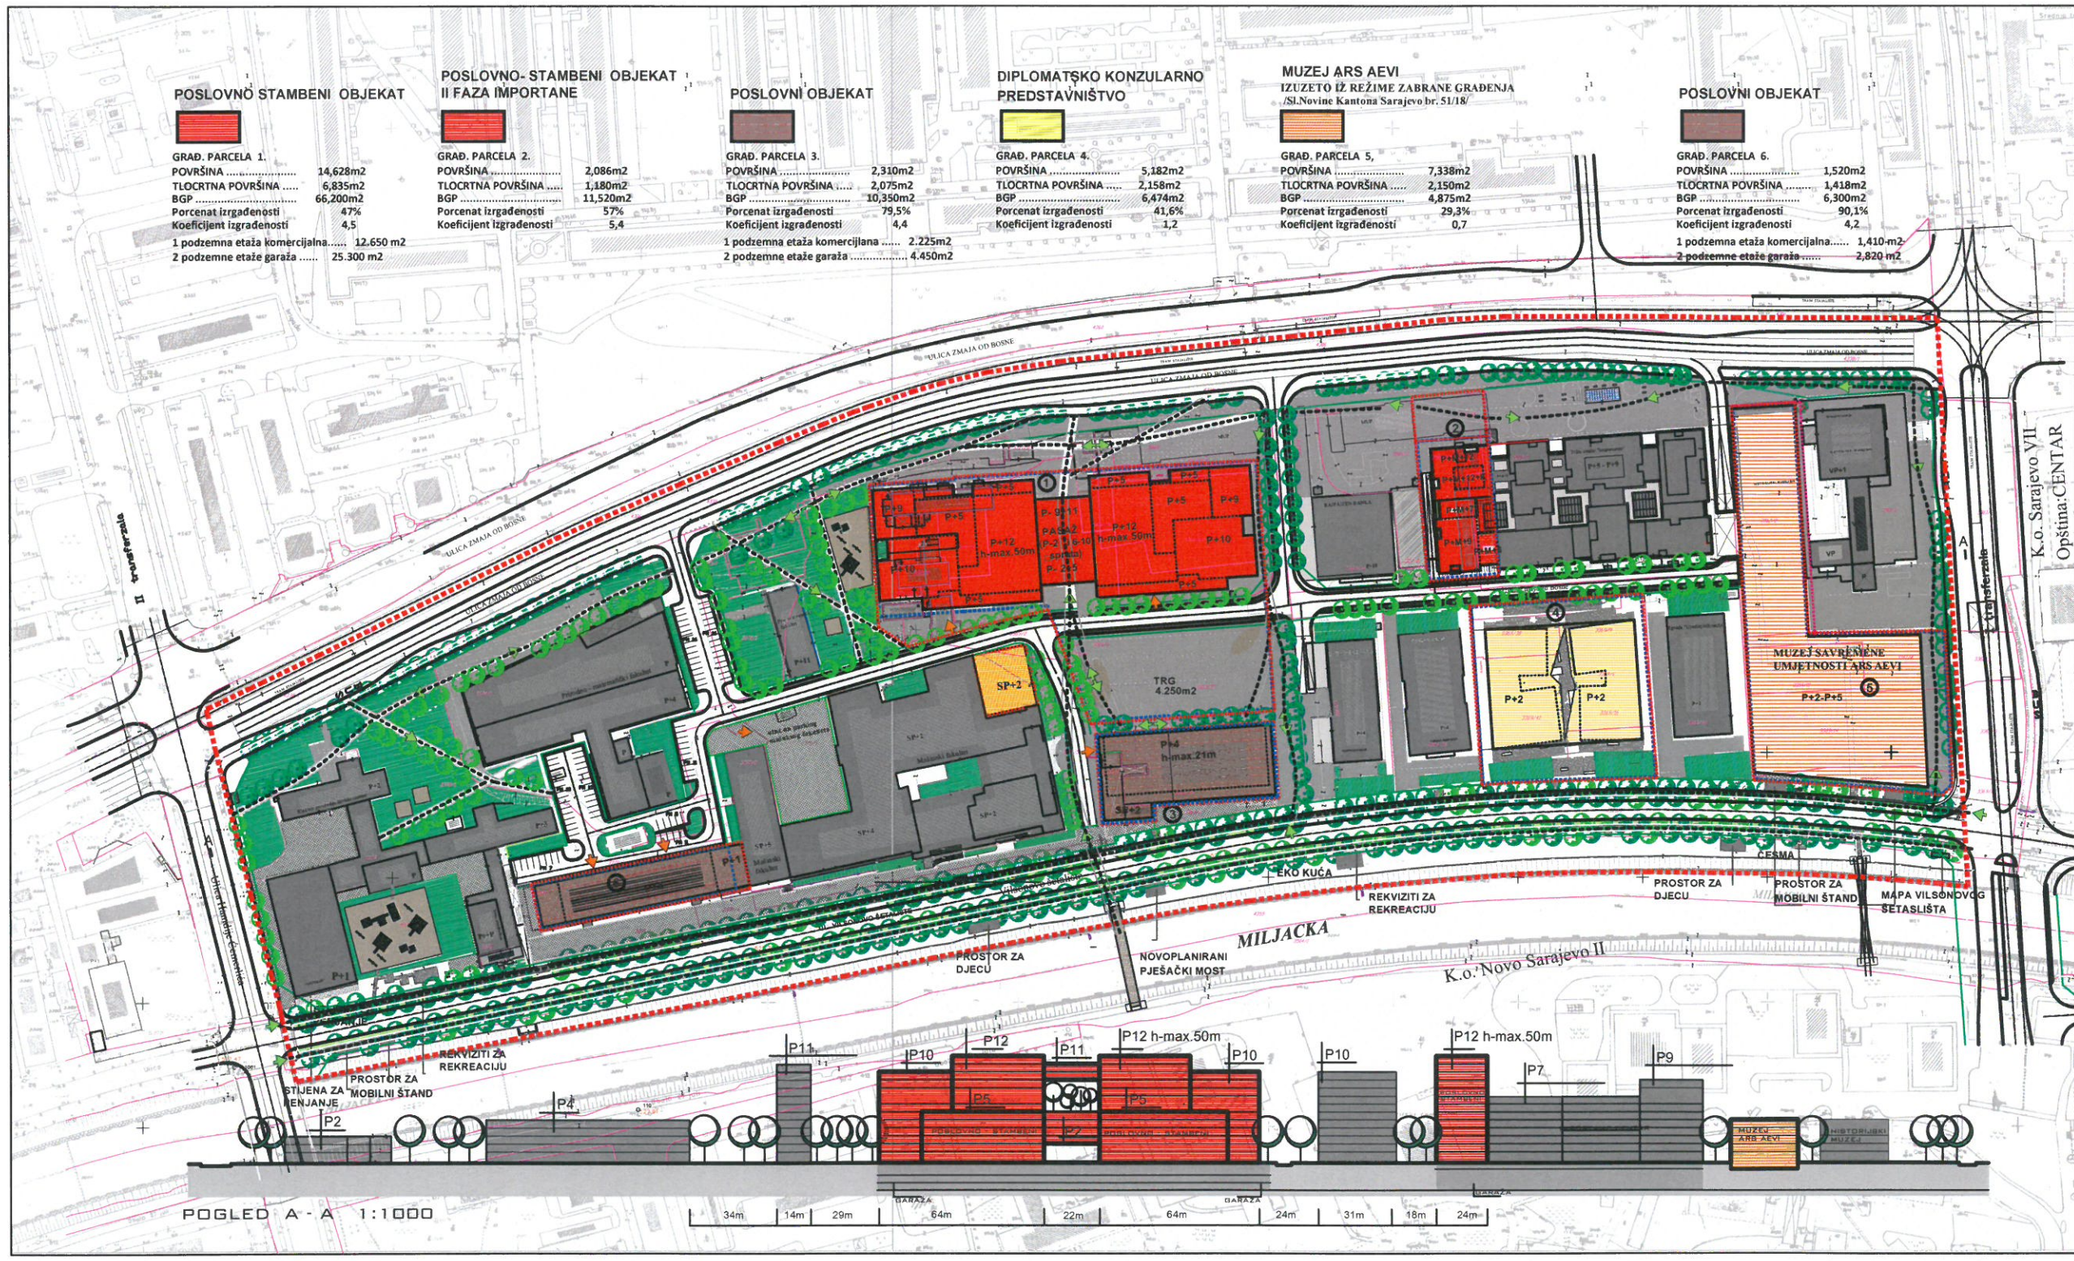

POGLED A - A 1:1000

REGULACIONI PLAN "KVADRANT C - MARIJIN DVOR"

PLANIRANO STANJE RAZMJEŠTAJ, NAMJENA I SPRATNOST OBJEKATA M 1 : 1 000

- GRANICA OBUHVATA
- GRANICA KATASTARSKIH PARCELA
- REGULACIONA LINIJA GRAĐ.PARCELE
- MAX.GRAĐEVINSKA LINIJA OBJEKATA
- GRAĐEVINSKA LINIJA SPRATNIH ETAŽA
- GRAĐEVINSKA LINIJA PODZEMNE ETAŽE
- MUZEJ SAVREMENE UMJETNOSTI ARS AEVI - IZUZETO IZ REŽIME ZABRANE GRAĐENJA /Sl.Novine Kantona Sarajevo br. 51/18/
- GRAĐEVINSKA LINIJA KOTE + 2.20 ARS AEVI
- POSTOJEĆI OBJEKTI
- PLANIRANI POSLOVNO - STAMBENI OBJEKTI
- DIPLOMATSKO - KONZULARNO PREDSTAVNIŠTVO
- DOGRADNJA - MAŠINSKI FAKULTET (preuzeta obaveza)
- POSLOVNI OBJEKTI
- UREĐENE ZELENE JAVNE POVRŠINE I DJEČIJA IGRALIŠTA
- JAVNE POVRŠINE - TRGOVI I UREĐENE PJEŠAČKE KOMUNIKACIJE
- NOVOPLANIRANE SAOBRAĆAJNICE
- ULAZI - PODZEMENE ETAŽE

ZAVOD ZA PLANIRANJE RAZVOJA KANTONA SARAJEVO

NARUČILAC: GRADONAČELNIK GRADA SARAJEVO		ODGOVORNI PLANER: AIDA HALILAGIĆ, dipl.ing.arh.	
ELABORAT: REGULACIONI PLAN "KVADRANT C - MARIJIN DVOR"			
FAZA: URBANIZAM - PREDNACRT	LIPRA:	PLANER:	
SADRŽAJ: PLANIRANO STANJE RAZMJEŠTAJ, NAMJENA I SPRATNOST OBJEKATA	MJERILO: 1 : 1 000	SARADNIK:	
POMOĆNIK DIREKTORA ZA DETALJNU PLANSKU DOKUMENTACIJU: Damir LUKIĆ, dipl.ing.arh.	DATUM: DECEMBAR/PROSINAC 2019.	VELIČINA LISTA: (1.05 x 0.5) m2	BROJ LISTA: 6.